




PRESEK B-B

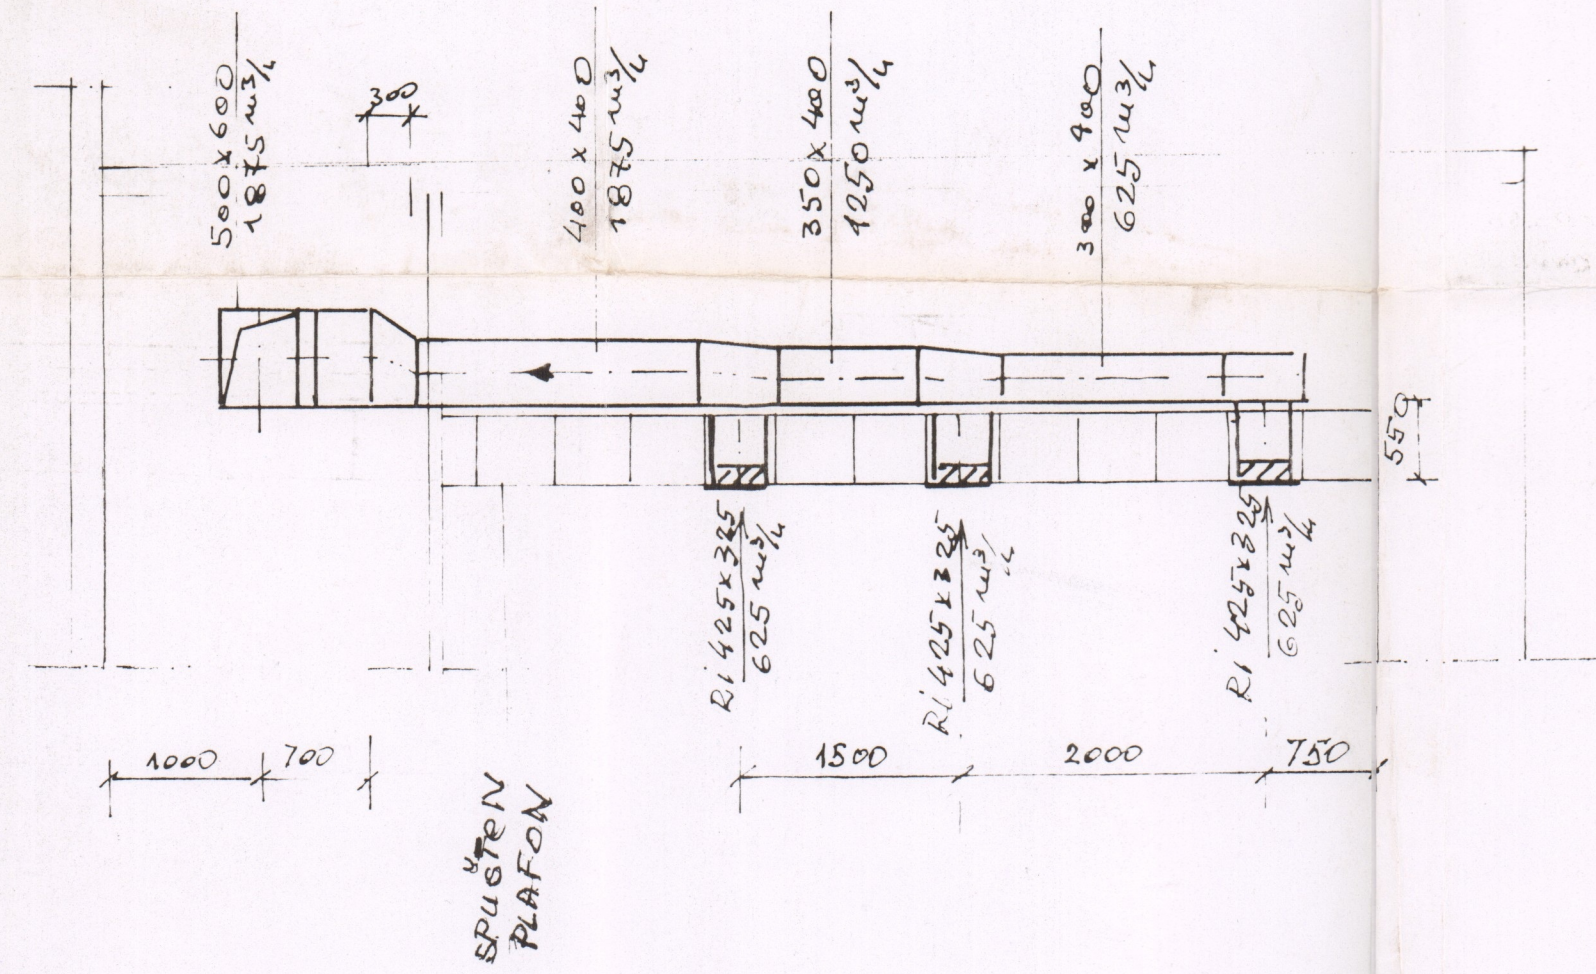


PRESEK A-A

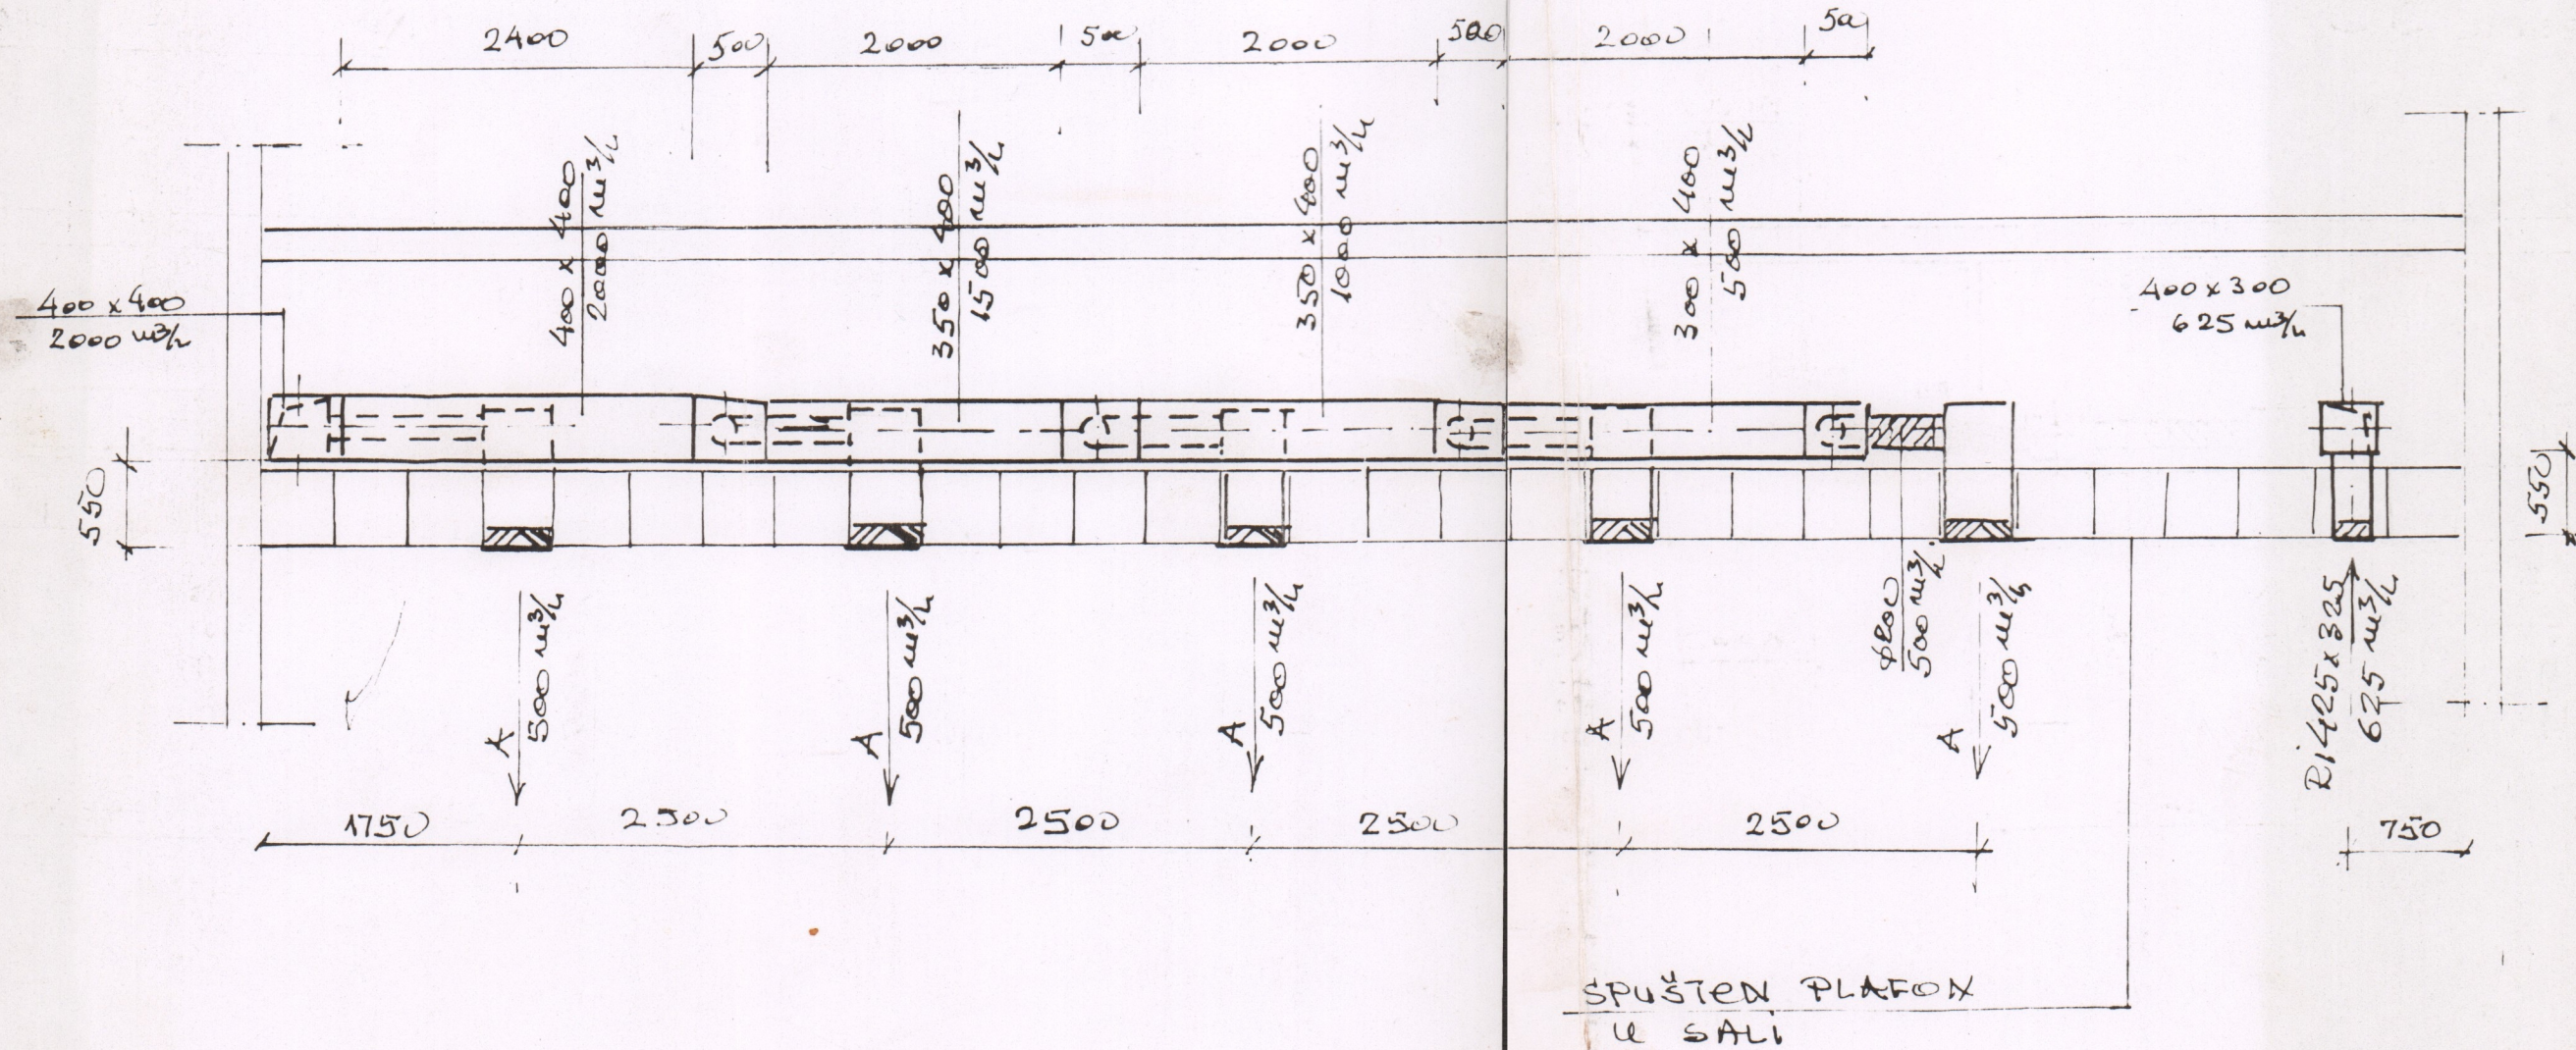

PRESEK C-C

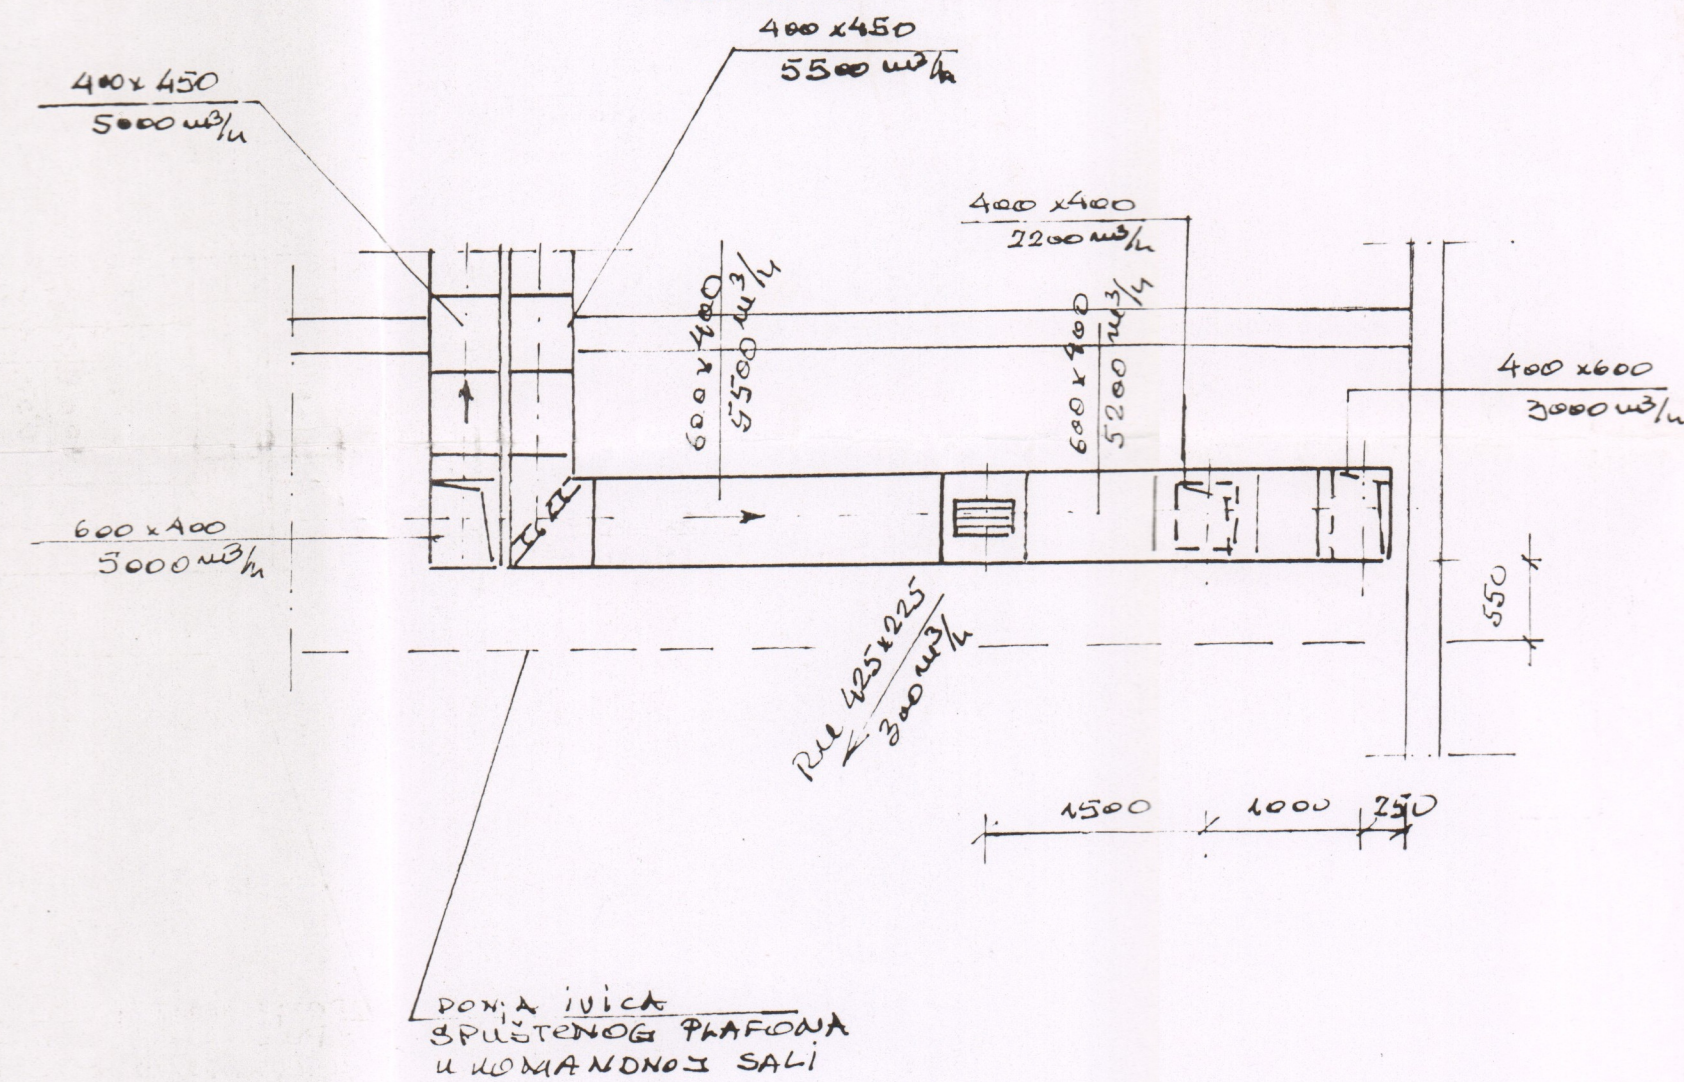

PRESEK D-D

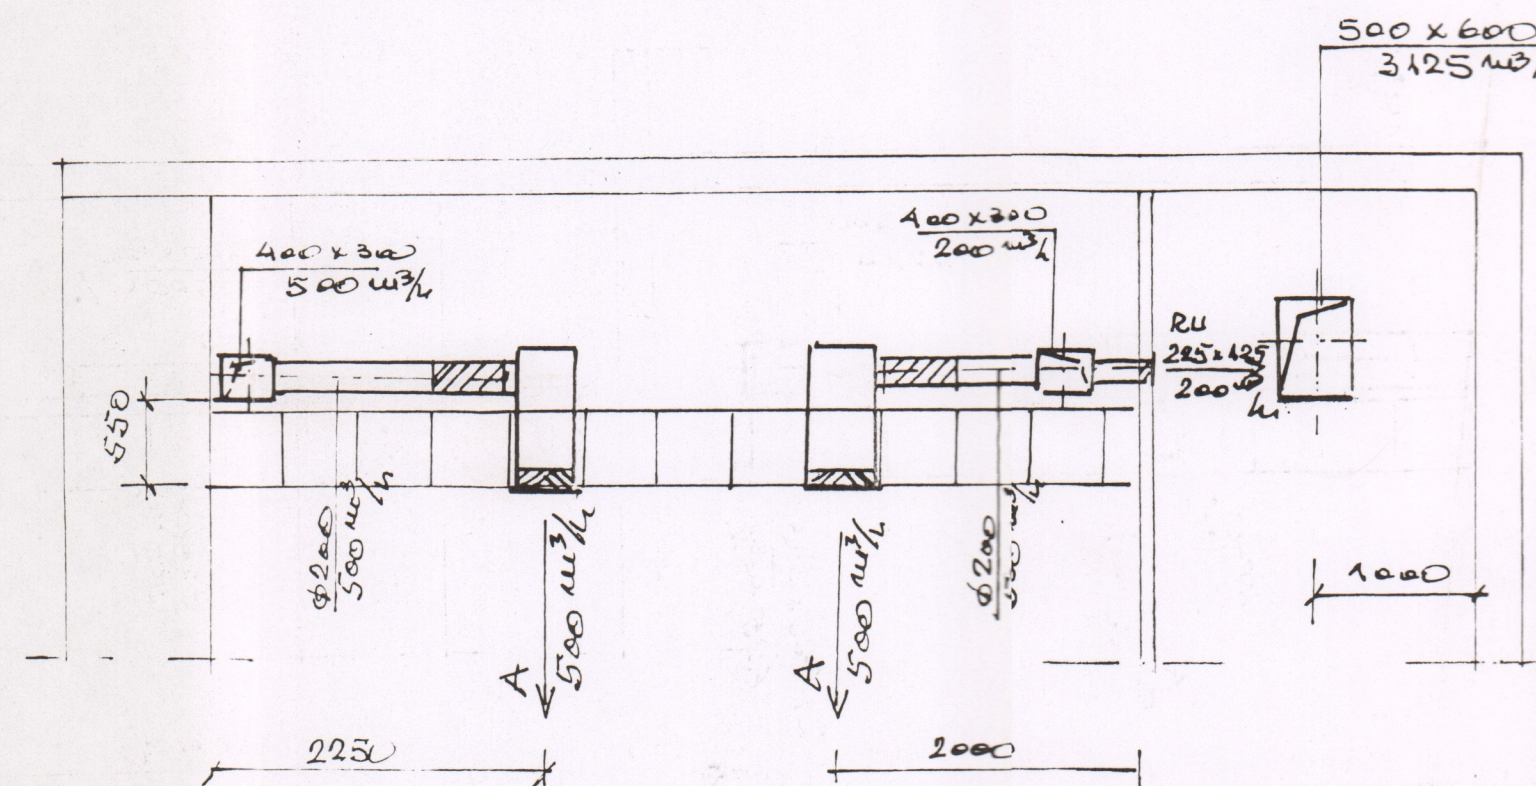

H.K. "JANKO LISJAK"		Investitor :	
Preduzeće "Projektovanje Gradnja" D.O.O.		TE "MORAVA"	
Odgovorni projektant :		Objekat :	
Jovan Plavic dipl. ing. mas.		TE "MORAVA"	
Projektant :		SVILAJNAC	
Jovan Plavic dipl. ing. mas.		Projekat : Glavni projekat klimatizacije	
Saradnik :		termo komande u	
Gordana Djurovic. ing. mas.		glavnom pogonskom objektu	
Saradnik :		Faza projekta :	
		Radna dokumentacija	
Sveska :	Naziv crteza :		Rozmera :
	PRESECI		1 : 50
Revizija 00		DATUM	GOD.
		Oktobar	0 5
		Br. crteza	Listova
		0 3	