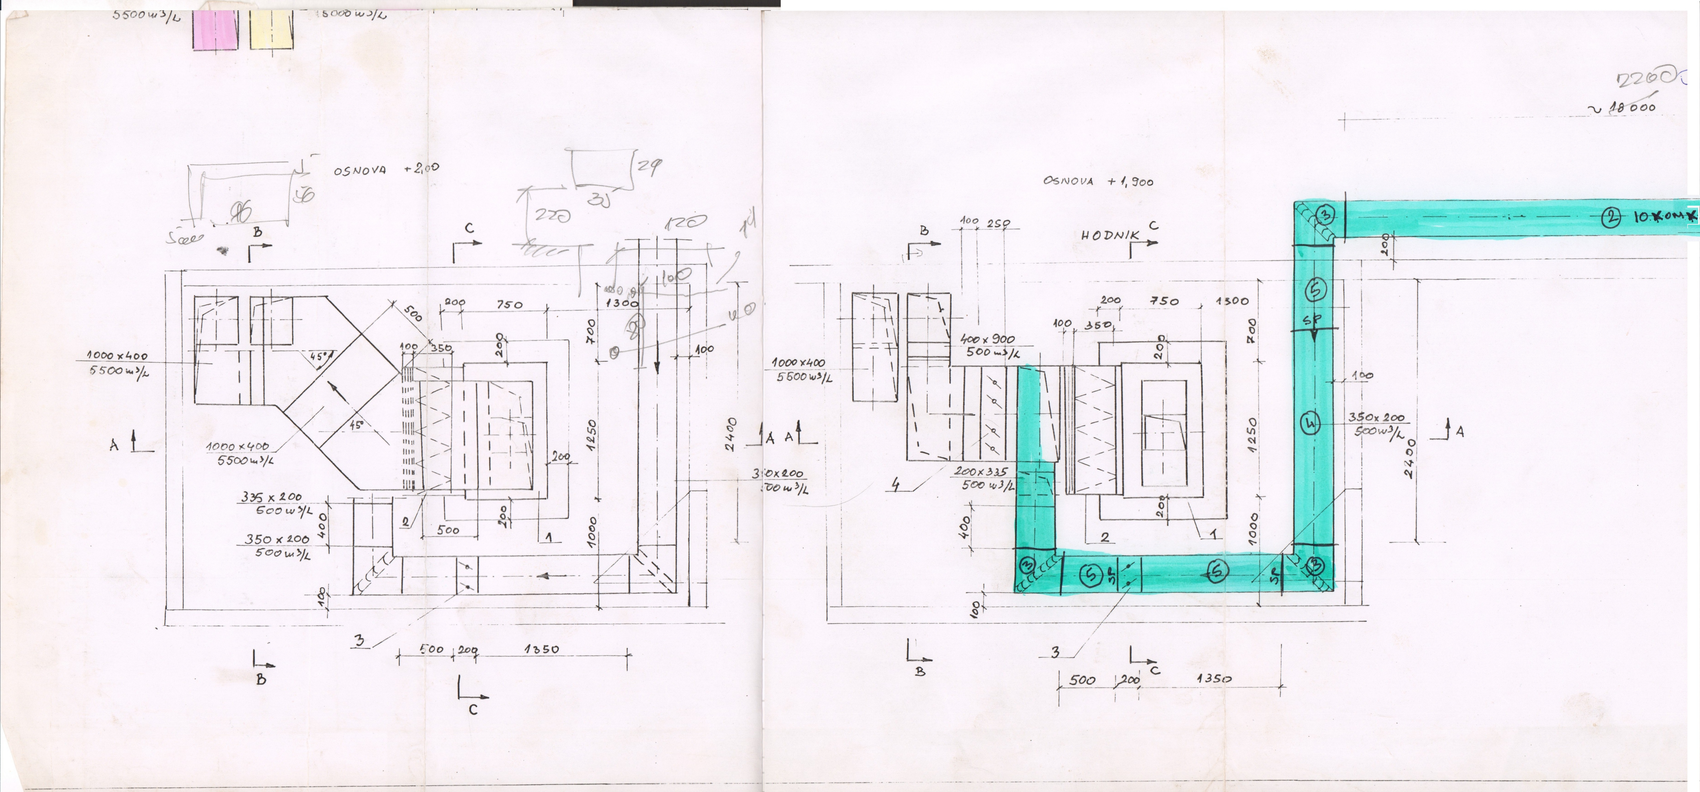

H.K. "JANKO LISJAK" Preduzeje "Projektovanje Gradnja" D.O.O.	Investitor : TE " MORAVA"
Odgovorni projektant : Jovan Plaovic dipl. ing. mas.	Objekat : TE " MORAVA" SVILAJNAC
Projektant : Jovan Plaovic dipl. ing. mas.	Projekat : Glavni projekat klimatizac termo komande u glavnom pogonskom objektu
Saradnik : Gordana Djurovic ing. mas.	
Saradnik :	Faza projekta : Radna dokumentacija
Sveska :	Naziv crteza : OSNOVA PODSTANICE SA PRESECIMA
Revizija 00	DATUM Oktobar GOD. 0 5