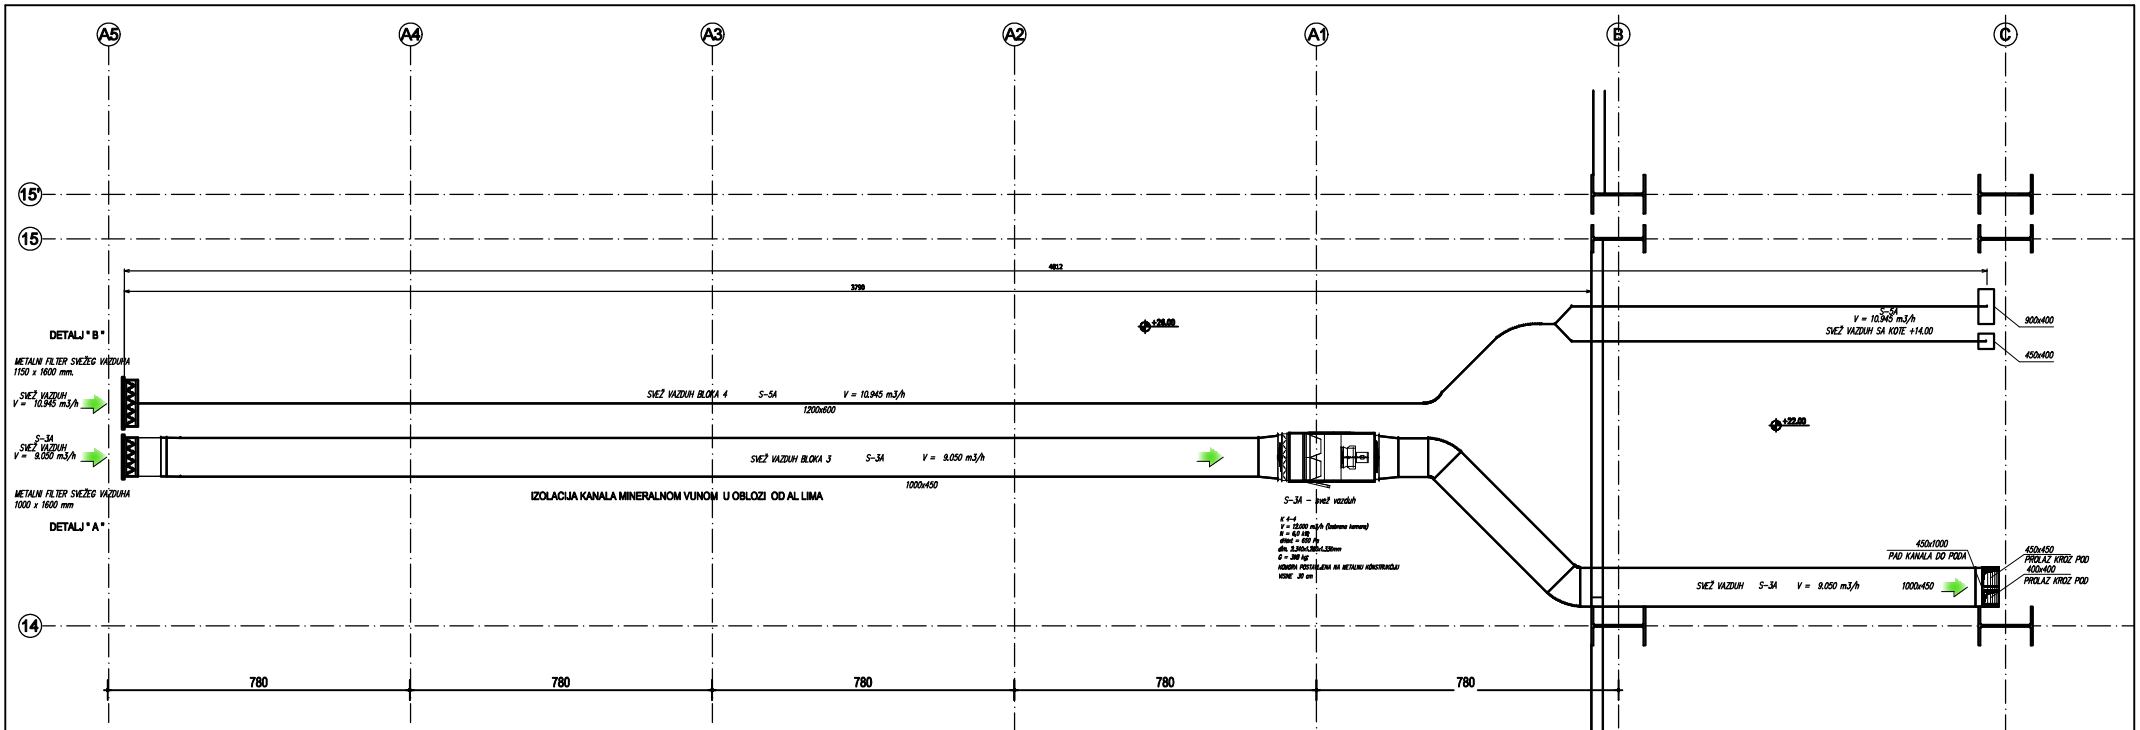

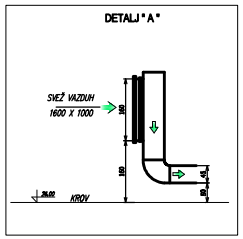

N A P O M E N A :

IZOLACIJA NOVIH KANALA MINERALNOM VUNOM U OBLOZI OD AL LIMA
KOMPLETNO DO ULASKA U MAŠINSKI SALU NA NIVOU +17.00

"ROK" BEOGRAD	PREDUZEĆE ZA PROJEKTOVANJE INŽENJERING I KONSALTING d.o.o			
INVESTITOR	JP EPS - Beograd ,TENT d.o.o. TENT - A , Obrenovac			
OBJEKAT I MESTO GRADNJE	TENT - A - BLOK 3 , OBRENOVAC			
NAZIV PROJEKTA	GLAVNI PROJEKAT TERMOTEHNIČKIH INSTALACIJA TERMOKOMANDE , ISPRAVLJAČA , LABORATORIJE I RELEJNE SALE			
NAZIV CRTEŽA	OSNOVA NA KOTI + 22.00 I + 28.00 KROV DISPOZICIJA CEVNE MREŽE I OPREME			
ODGOVORNI PROJEKTANT	Bojan Blesnić dipl.ing.maš.			
PROJEKTANT				
M	FAZA	RAZMERA 1 : 100	DATUM 05.2014.g.	BROJ CRTEŽA 7.