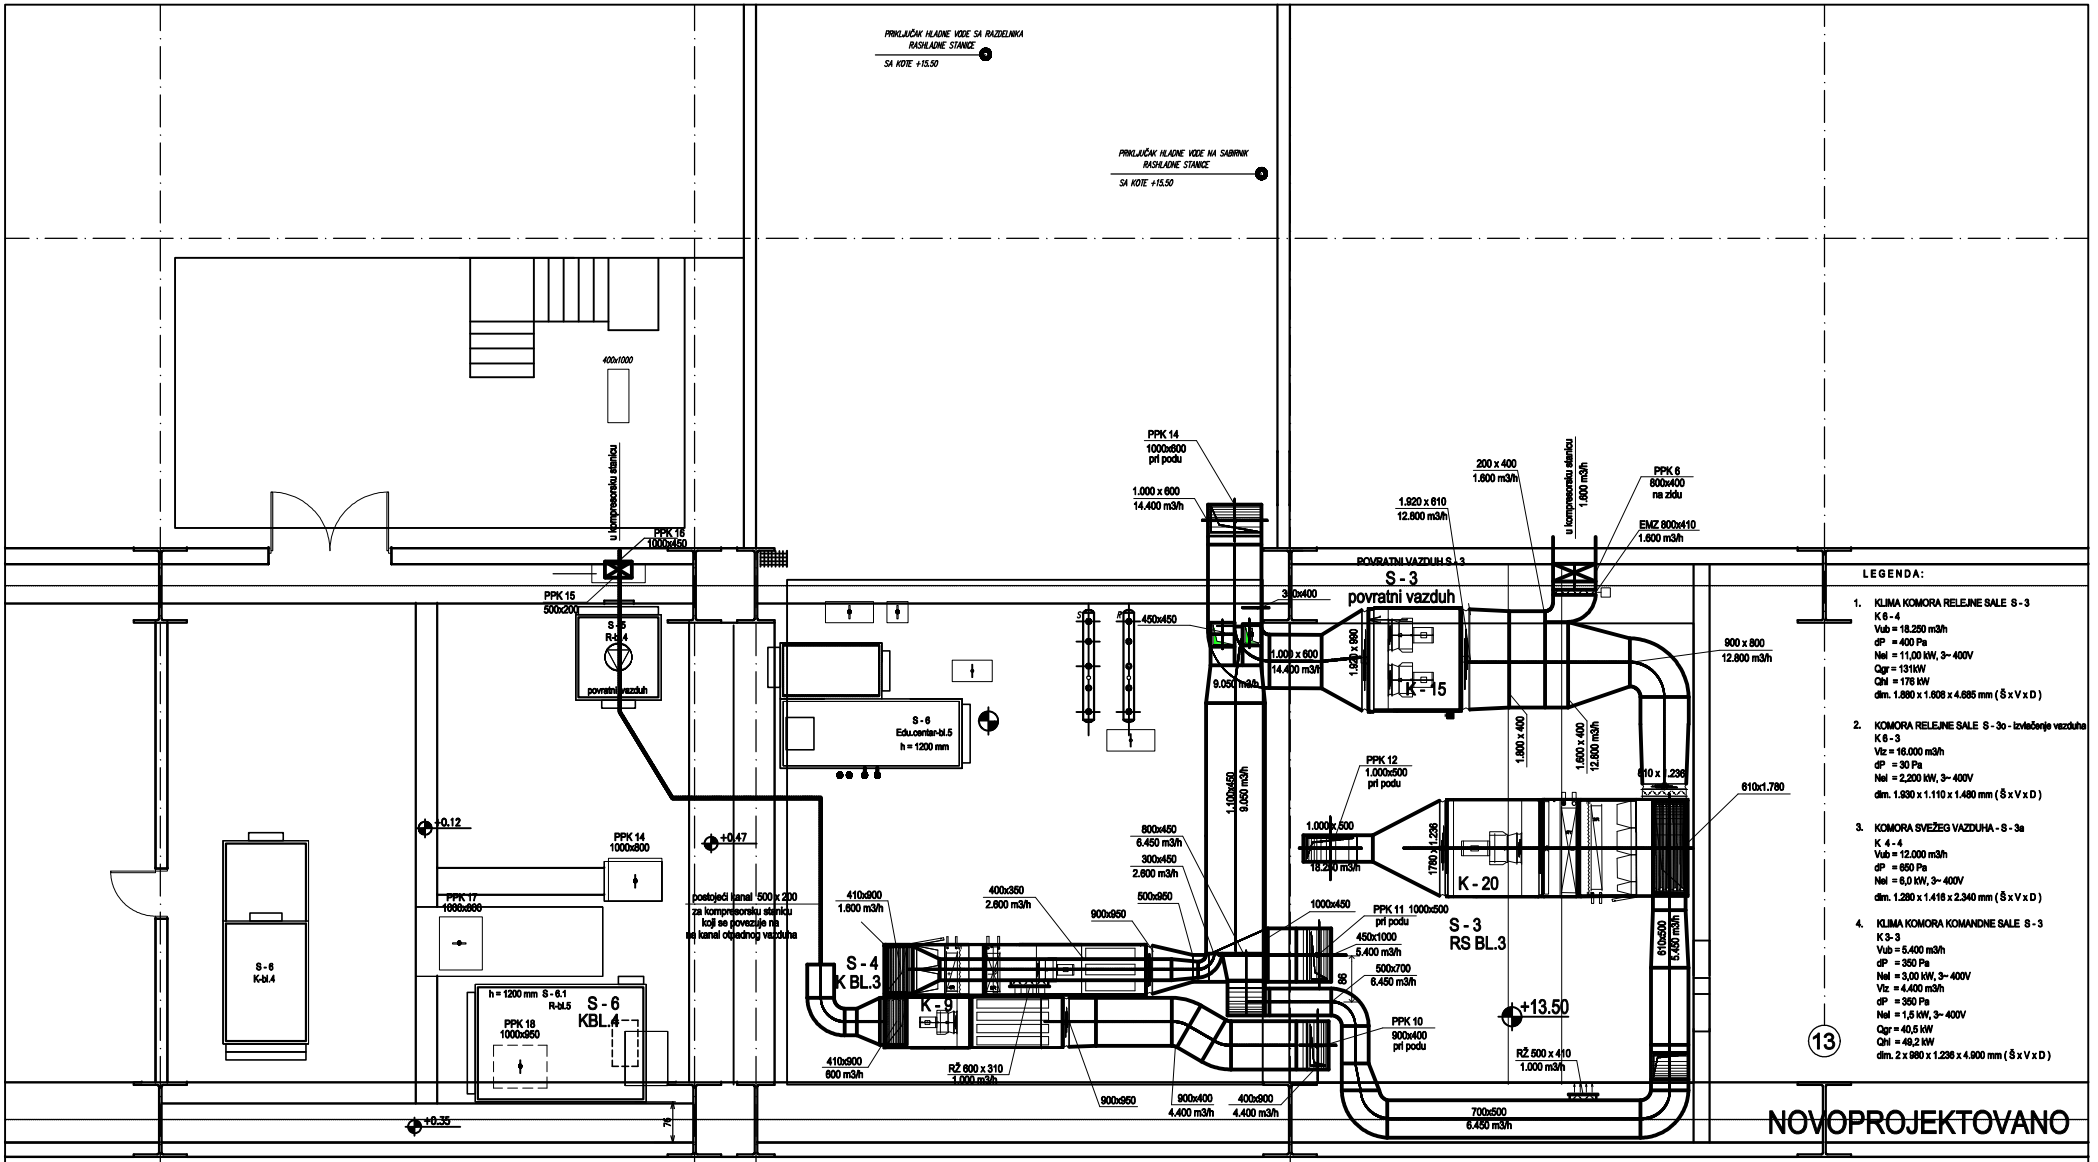


S–3A – svež vazduh

K 4–4
V = 12.000 m3/h (dozbrana komora)
N = 6,0 kW
dHext = 650 Pa
dim. 2.340x1.280x1.336mm
G = 398 kg;
KOMORA POSTAVLJENA NA METALNU KONSTRUKCIJU VISINE 30 cm

"ROK" BEOGRAD	PREDUZEĆE ZA PROJEKTOVANJE INŽENJERING I KONSALTING d.o.o			
INVESTITOR	JP EPS - Beograd ,TENT d.o.o. TENT - A , Obrenovac			
OBJEKAT I MESTO GRADNJE	TENT - A - BLOK 3 , OBRENOVAC			
NAZIV PROJEKTA	GLAVNI PROJEKAT TERMOTEHNIČKIH INSTALACIJA TERMOKOMANDE , ISPRAVLJAČA , LABORATORIJE I RELEJNE SALE			
NAZIV CRTEŽA	OSNOVA NA KOTI + 14.00 - MAŠINSKA SALA , DISPOZICIJA KANALA I OPREME			
ODGOVORNI PROJEKTANT	Bojan Bisenić dipl.ing.maš.		85	
PROJEKTANT				
M	FAZA	RAZMERA 1 : 50	DATUM 05.2014.g.	BROJ CRTEŽA 5.