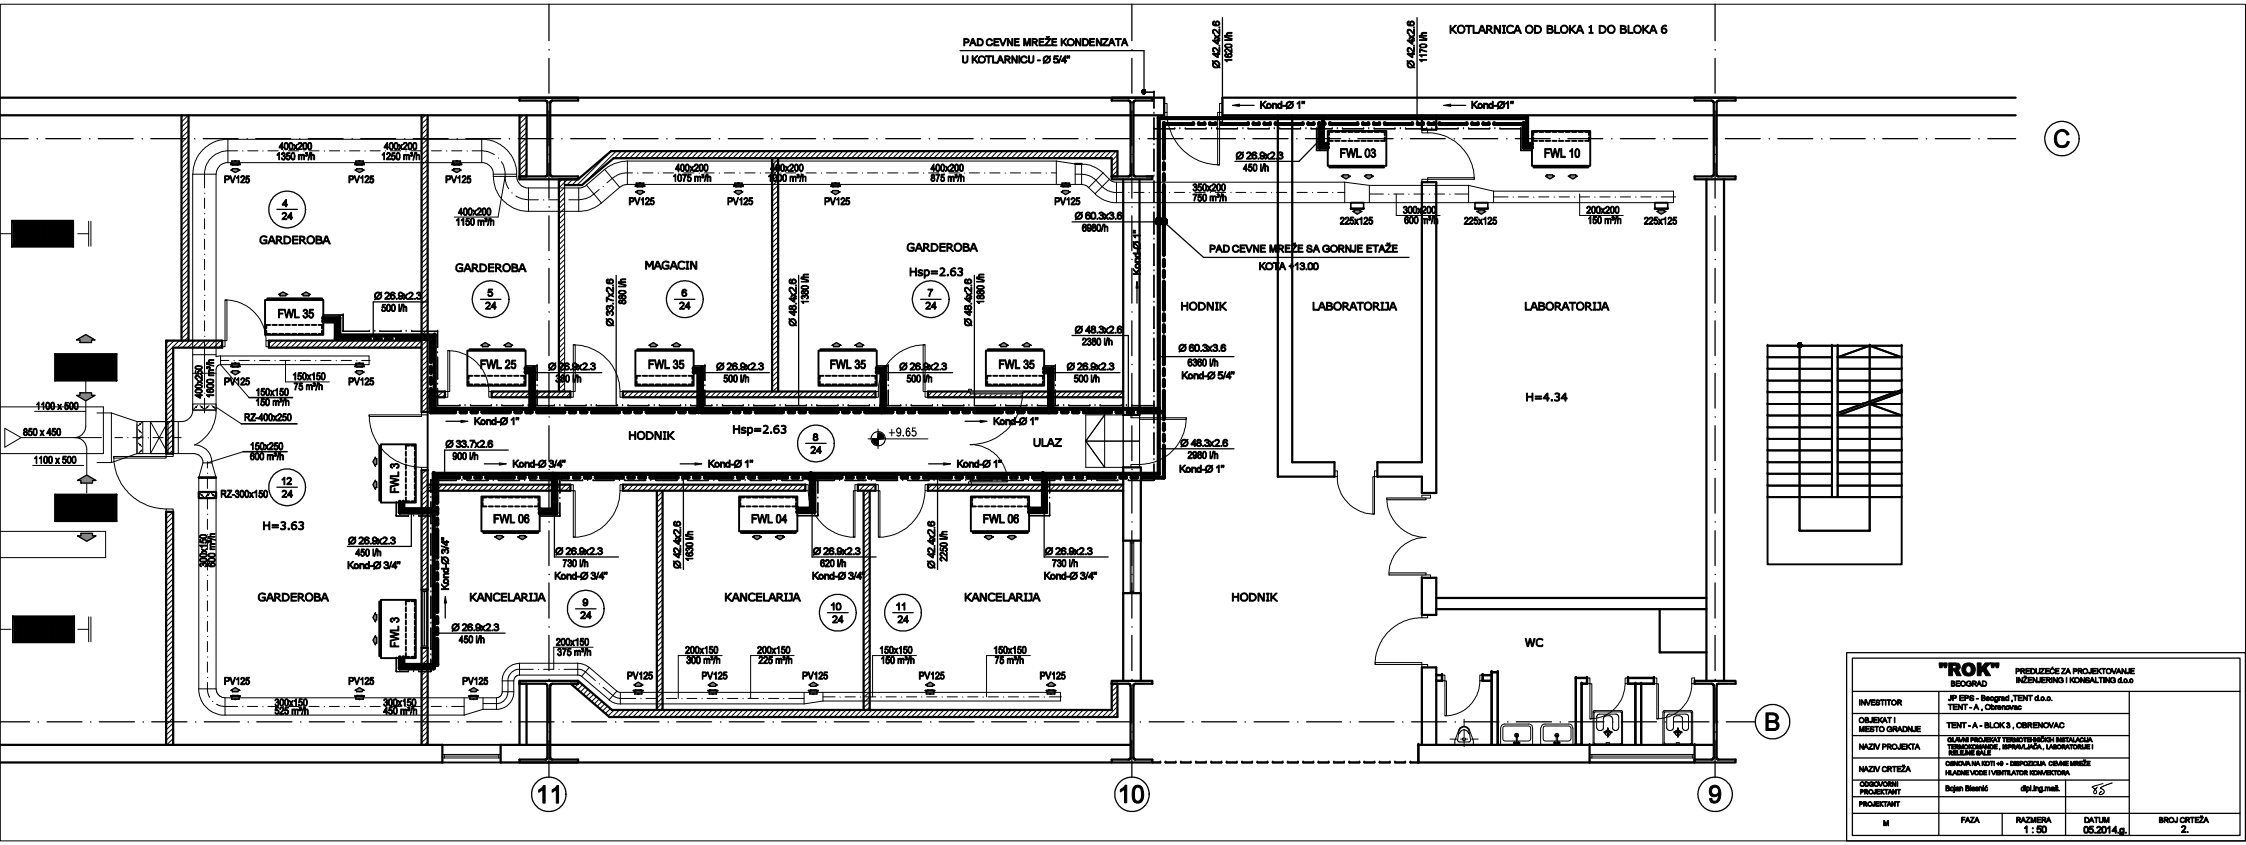

"ROK" BEOGRAD	PREDUZEĆE ZA PROJEKTOVANJE INŽENJERING I KONSALTING d.o.o			
INVESTITOR	JP EPS - Beograd ,TENT d.o.o. TENT - A , Obrenovac			
OBJEKAT I MESTO GRADNJE	TENT - A - BLOK 3 , OBRENOVAC			
NAZIV PROJEKTA	GLAVNI PROJEKAT TERMOTEHNIČKIH INSTALACIJA TERMOGRAĐANJE , ISPRAVLJAČA , LABORATORIJE I NEŽIĆ SALE			
NAZIV CRTEŽA	OSNOVA IVA KOTI +9 - DISPOZICIJA CEVNE MREŽE HLADNE VODE I VENTILATOR KONVEKTORA			
ODGOVORNI PROJEKTANT	Bojan Bisenić	dipl.ing.mašk.		
PROJEKTANT				
M	FAZA	RAZMERA 1 : 50	DATUM 05.2014.g.	BROJ CRTEŽA 2.