
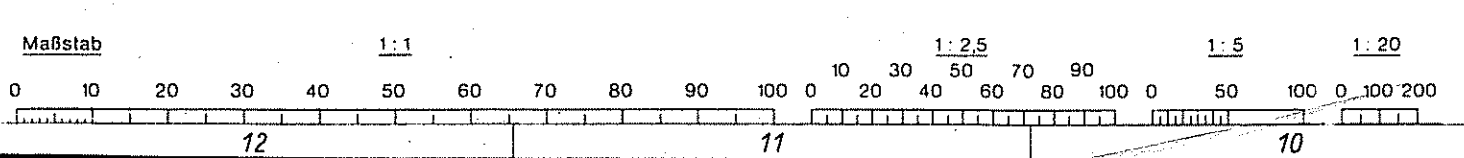
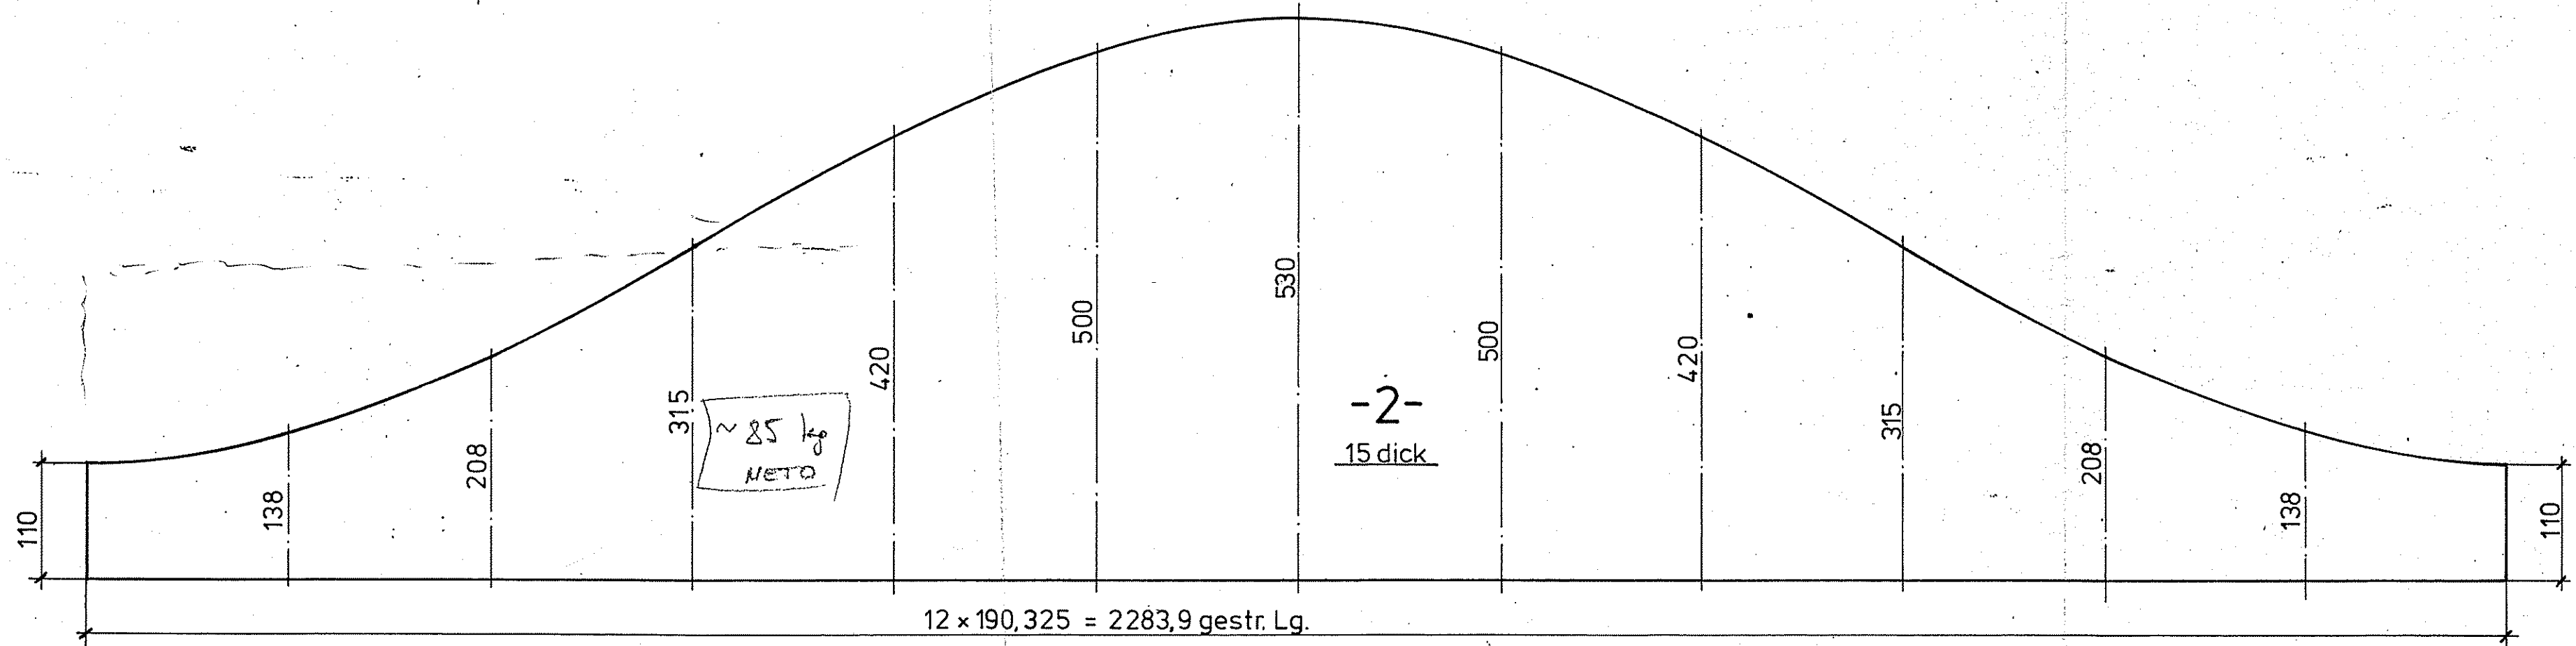


POB. 1 PRAVITI DVODELNU
(SECI PO VERTIKALI)

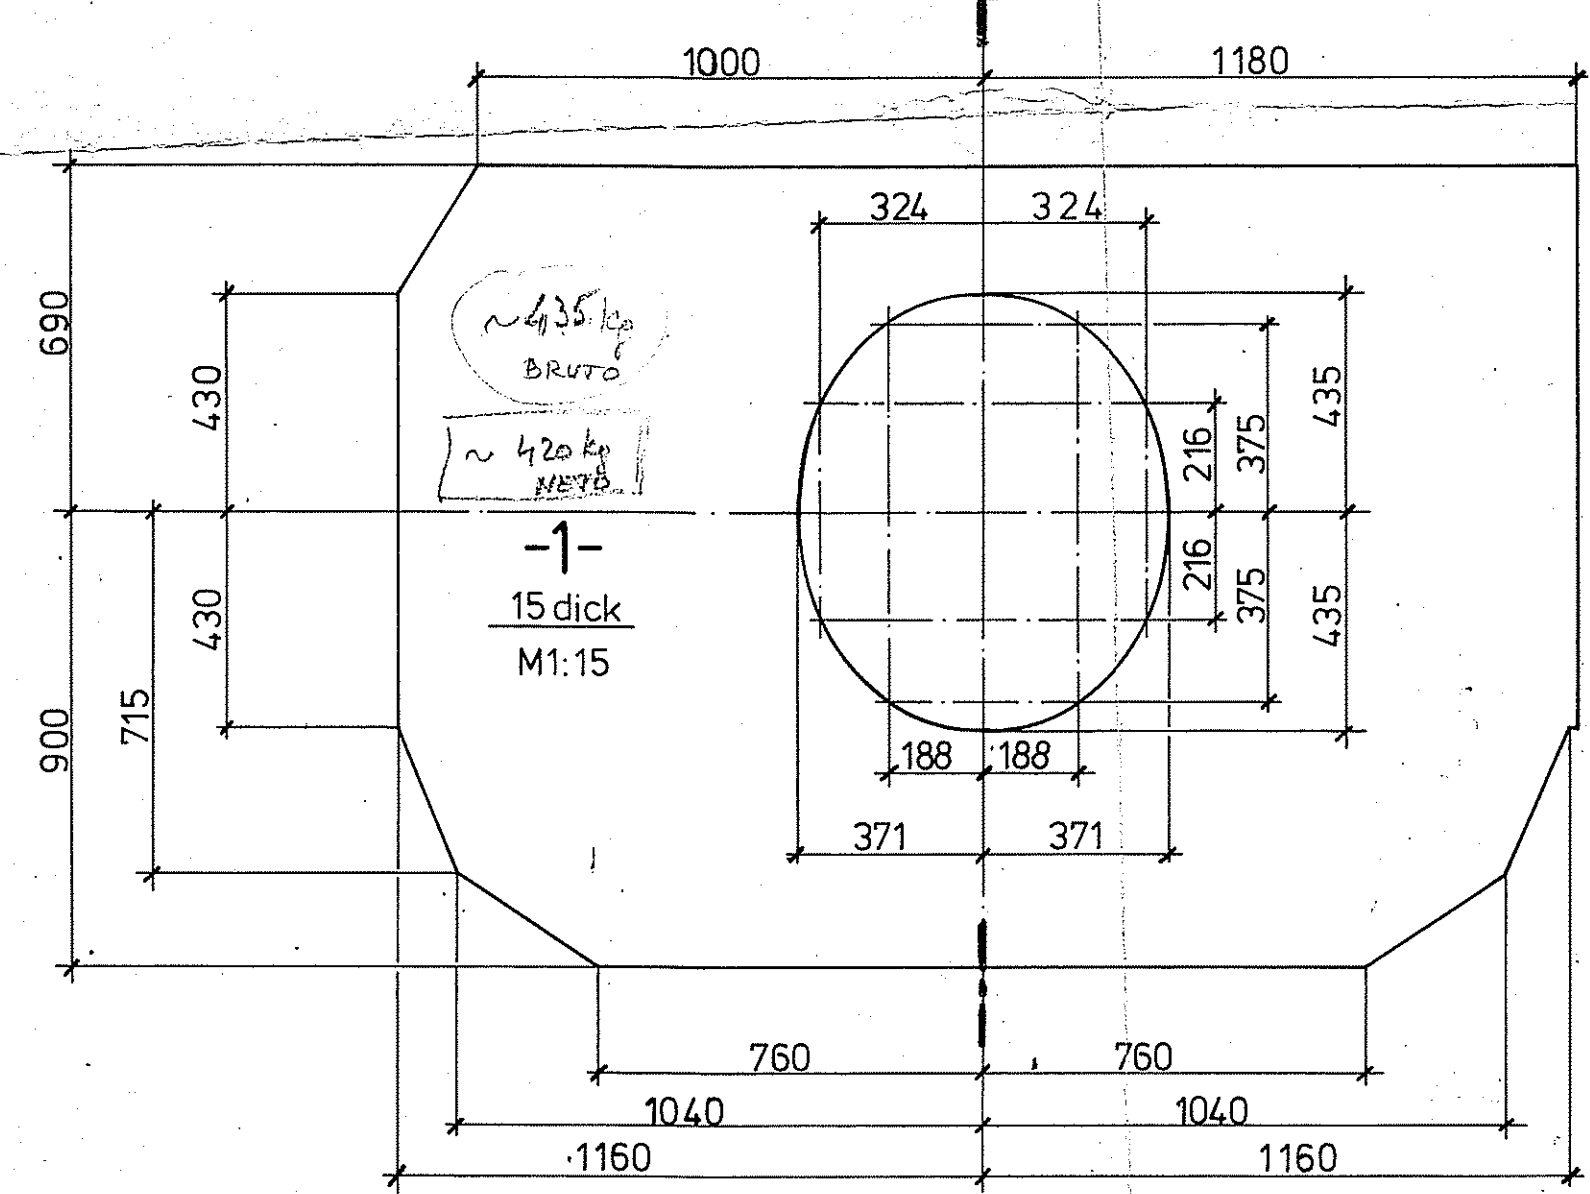

Achtung:
Alle nicht vermaßten Schweißnähte, α=6mm.

TENT Ident. broj T.	
05	8103
TENT Lokacija TD	
16	E072

Obrenovac		A 7E/24		Maß 25 zu Teil 3 u. 4; Maß 40 Stückl. Bl. 44		29.03.92	
Erz.	Mo-Stein	Baugr.	A	Teil/Feld	1977	Datum	1977
Gez.		3.2		Name		Abt.	Format
N-Gepr.				Act 2		A1	
Stckl.				Benennung		Änderung des Kohleerfallwinkel im Bereich der Schurre	
Maßst.		1:5		Z.-I. Nr.		Urspr. Z.-I. Nr.	
Ers. f.				Teile-I.-Nr.			
Z.-I. Nr.				Zeichn.-Ident.-Nr.		1 219 684. 2 A	
Gesamt				P		A	

Obrenovac 42 OBERHAUSEN

Ohne unsere Genehmigung darf diese Zeichnung nicht vervielfältigt, übertragen oder überarbeitet werden. Sie ist Dritten nicht zugänglich zu machen. Zuwiderhandlungen werden nach §§ 1, 17, 18 UWG verfolgt. Sämtliche Rechte nach § 7, 1 PatG vorbehalten.