
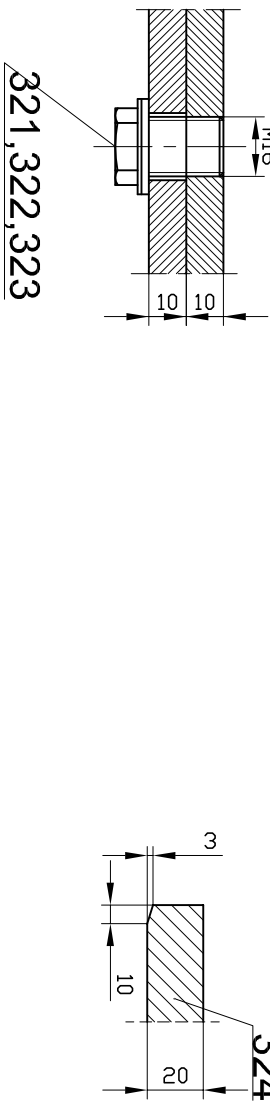
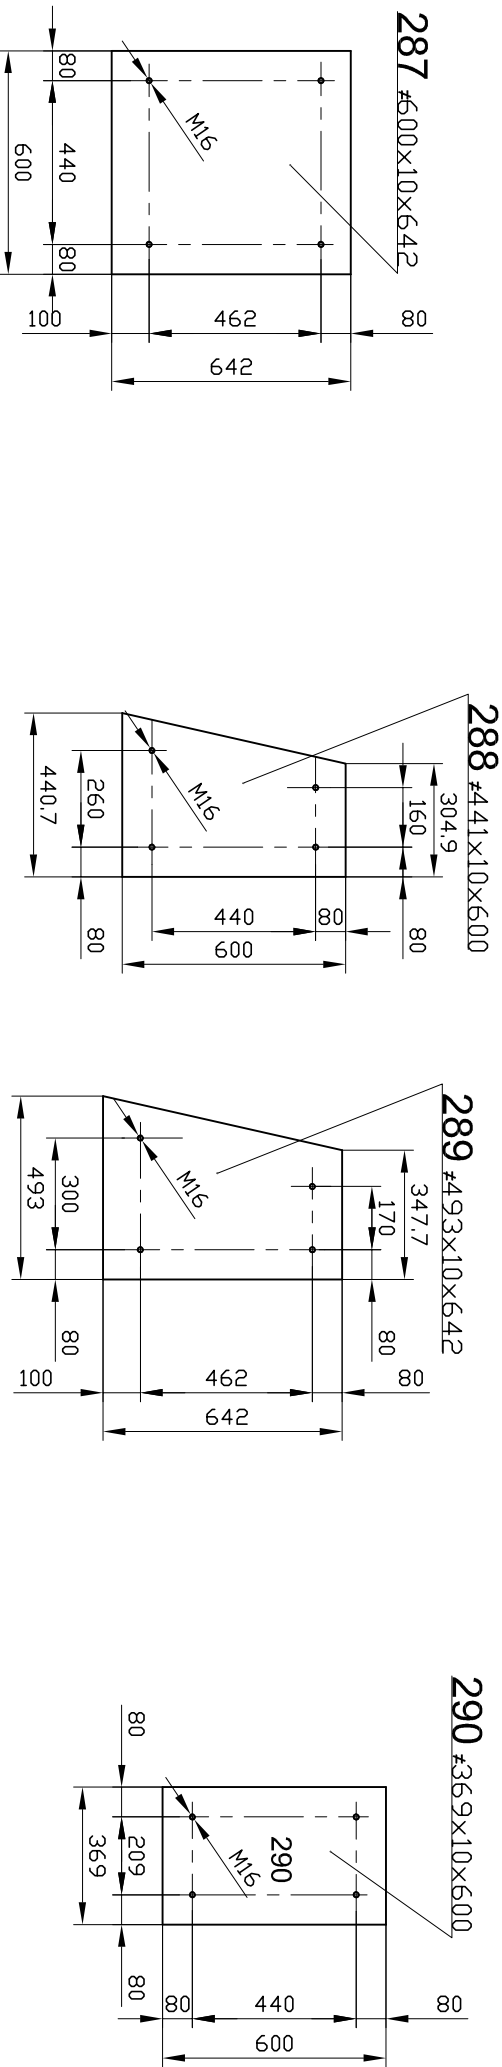


Detalji veze limova pancira sa limovima kanala

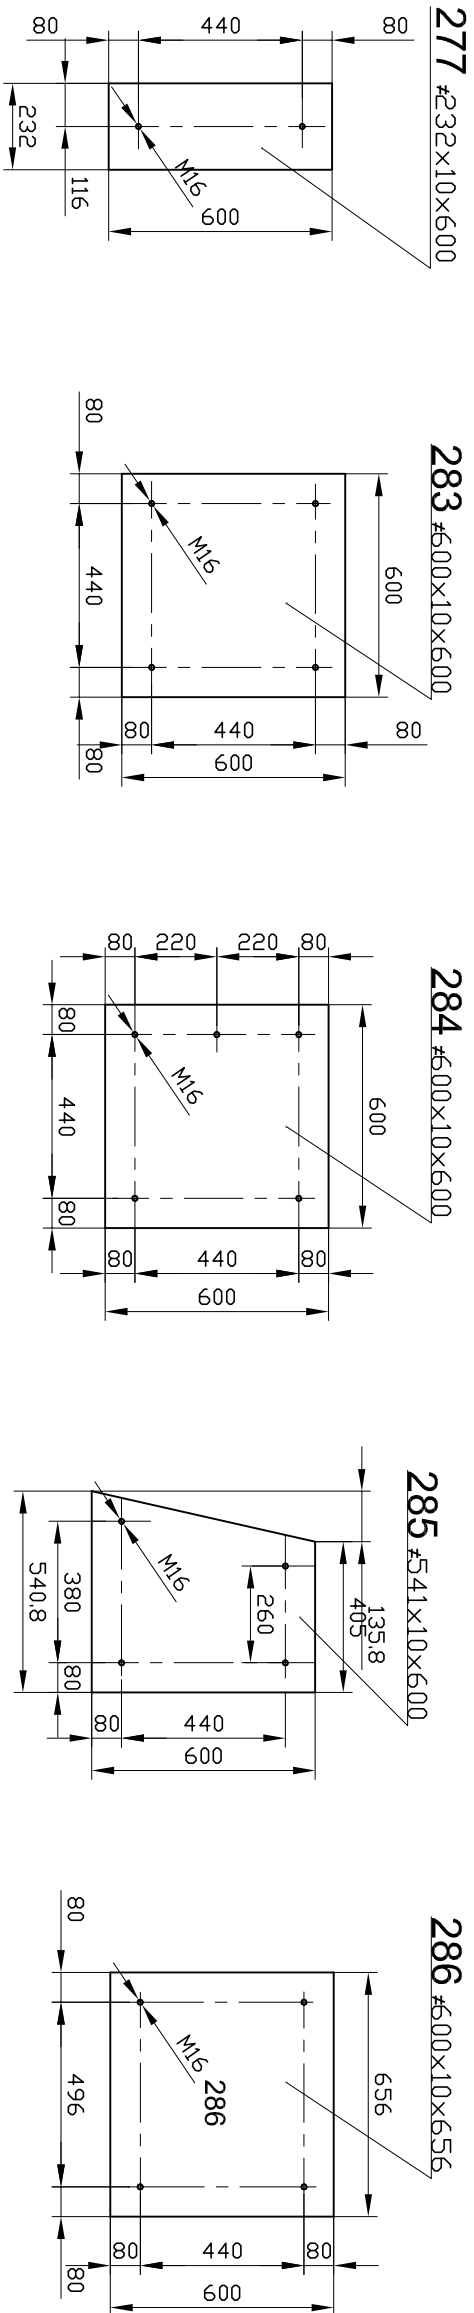

POSLOVNA OD		Investitor:	
VELJKA PLANA		JP EPS - PD TENT OBRENOVAC	
odgovorni projektant radioničke dokumentacije: parafr		Kompleksni objekat - Mesto gradnje:	
Danica Tadić, dipl. maš. ing.		KOTLOVSKO POSTROJENJE- BLOK A6 - MLIN - OBRENOVAC	
projektant radioničke dokumentacije:		MEDUKOMAD	
Marina Tanasković, maš. ing.		PANCIRI GREDEC	
crtao-obradio:		razmerna:	
Marina Tanasković, maš. ing.		datum:	
		03.2010.	
		Zamena za broj:	
		M 210 - 270-13-26/0	
		broj crteža:	
		04.3	