
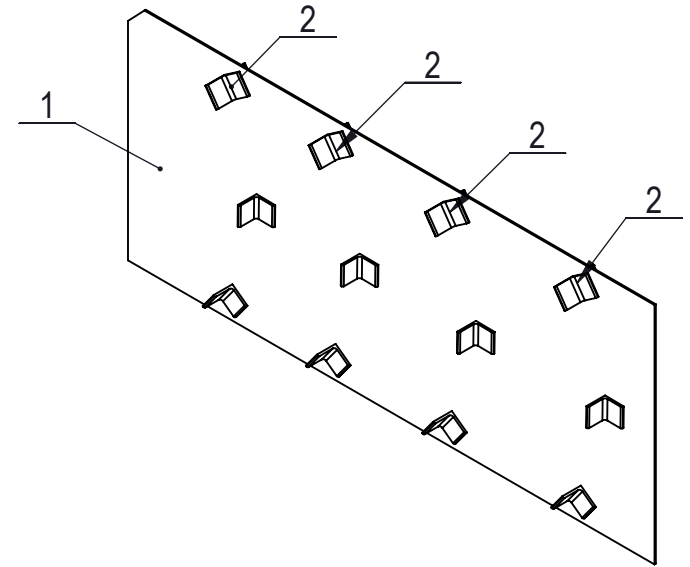


Ovaj crtež i svi prilazi uz njega svojina su preduzeća
IRMA Projekt Sistem Ne sme se dati trećim
licima na upotrebu niti korišćenje bez pismenog odobrenja.

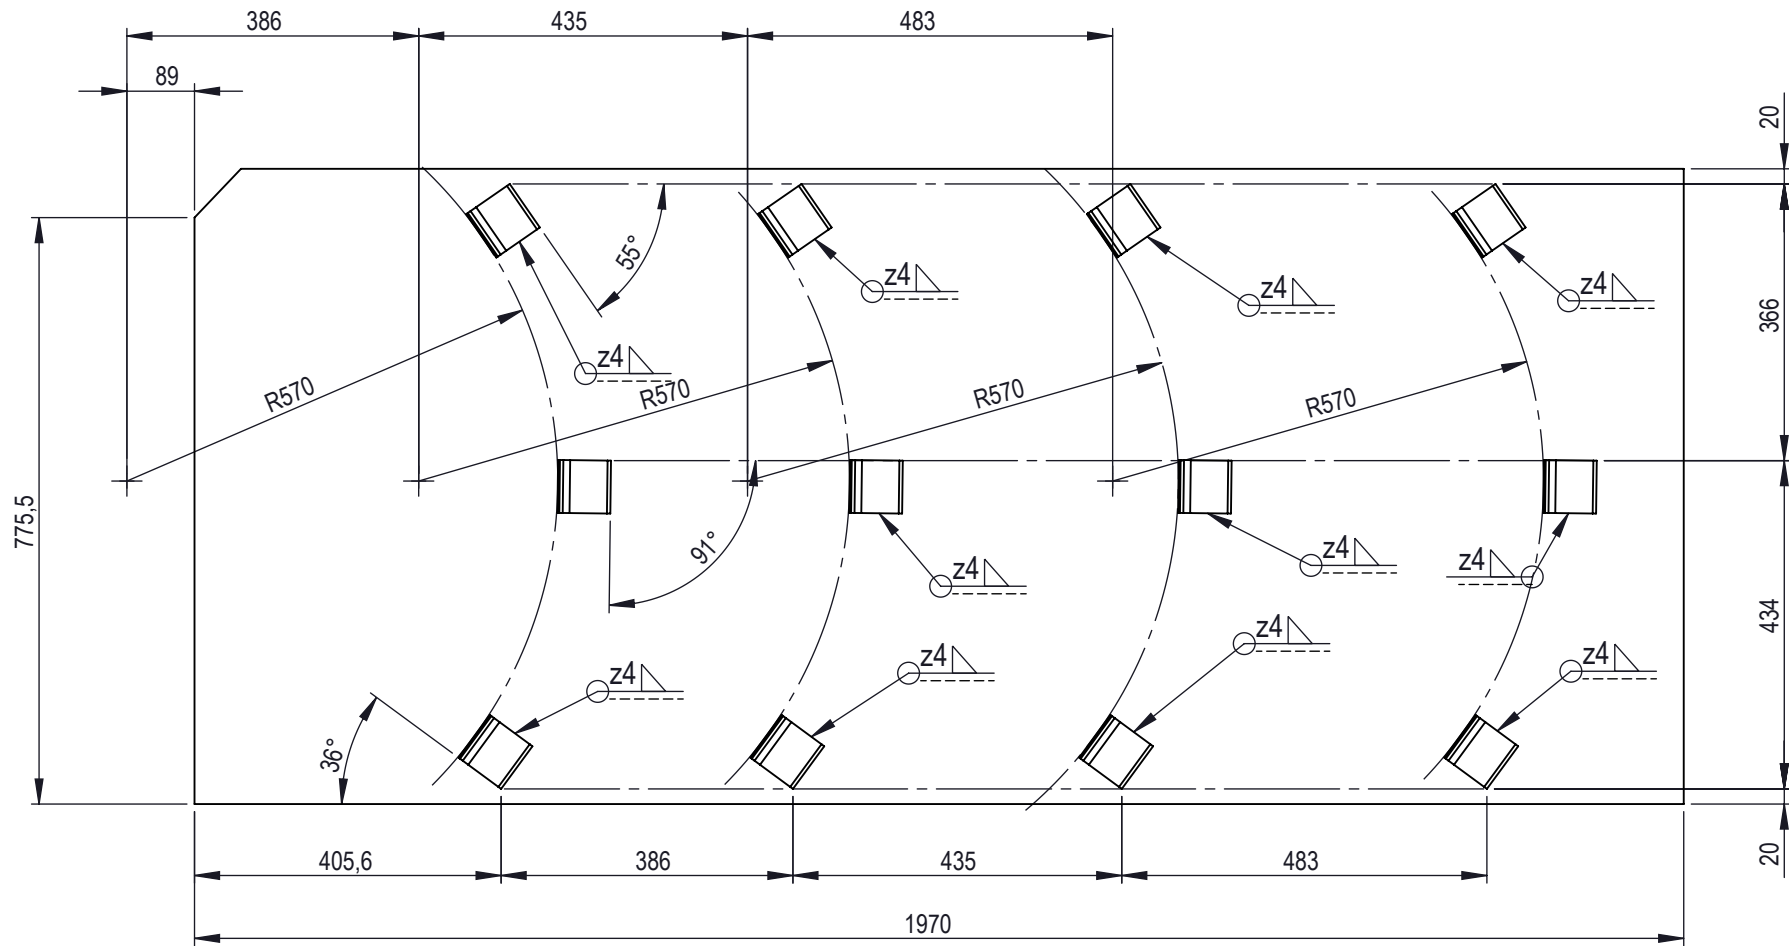

NAPOMENA

1	Mere oznacene ** - proveriti pri montaži
2	TOLERANCIJA ZAVARENIH KONSTRUKCIJA PREMA DIN EN ISO 13920 - klasa tolerancije linearnih dimenzija 8 - klasa tolerancije uglova 8 - klasa tolerancije ispravljenosti, ravnoće i paralelnosti 8
3	Nivo kvaliteta prema neslaganju varova prema EN1092-2 0
4	Klasa zavarivanja čeličnih konstrukcija prema EN1092-2 EXC2
5	Dozvoljena odstupanja netolerisanih mera zavarenih konstrukcija prema ISO 2553, za dužinske i uglovne mere klasa A
6	Svi zavari, ako nije drugačije naznačeno moraju biti kontinualni i gasno nepropusni.
7	Za konstruktivne materijale i sredstva veza kontrola kvaliteta prema EN10204:2008 3.1

2	L profil 70x70x7	24	S235JR	0.52	17072.01.01.00
1	Lim 5x840x1970	1	Hardox 400	64.87	17072.01.02.01
Poz.	Naziv	Kol.	Materijal	Masa (kg)	Napomena/standard
Datum		Ime	Potpis	Investitor: JP EPS TENT A	
Projektovao		Nebojša Spasić			
Crtao		Nebojša Spasić		Naziv: Skretne lopatice Elektrofiltera A4 - Lim 3 - Sklop	
Kontrolisao		Dragan Guzijan			
Odobrio		Dragan Guzijan		Br. Crteža: 17072.01.07.00	
Izmene:					
St.i.	Datum	Kontrolisao	IRMA PROJEKT SISTEM BEOGRAD		List / Listova 1/1
			ISO 9001:2008 ISO 14001:2004 OHSAS 18001		Format A3