


L_x	70x70x9
U_x	U 6,5
U_z	U 8
F_z	10x60

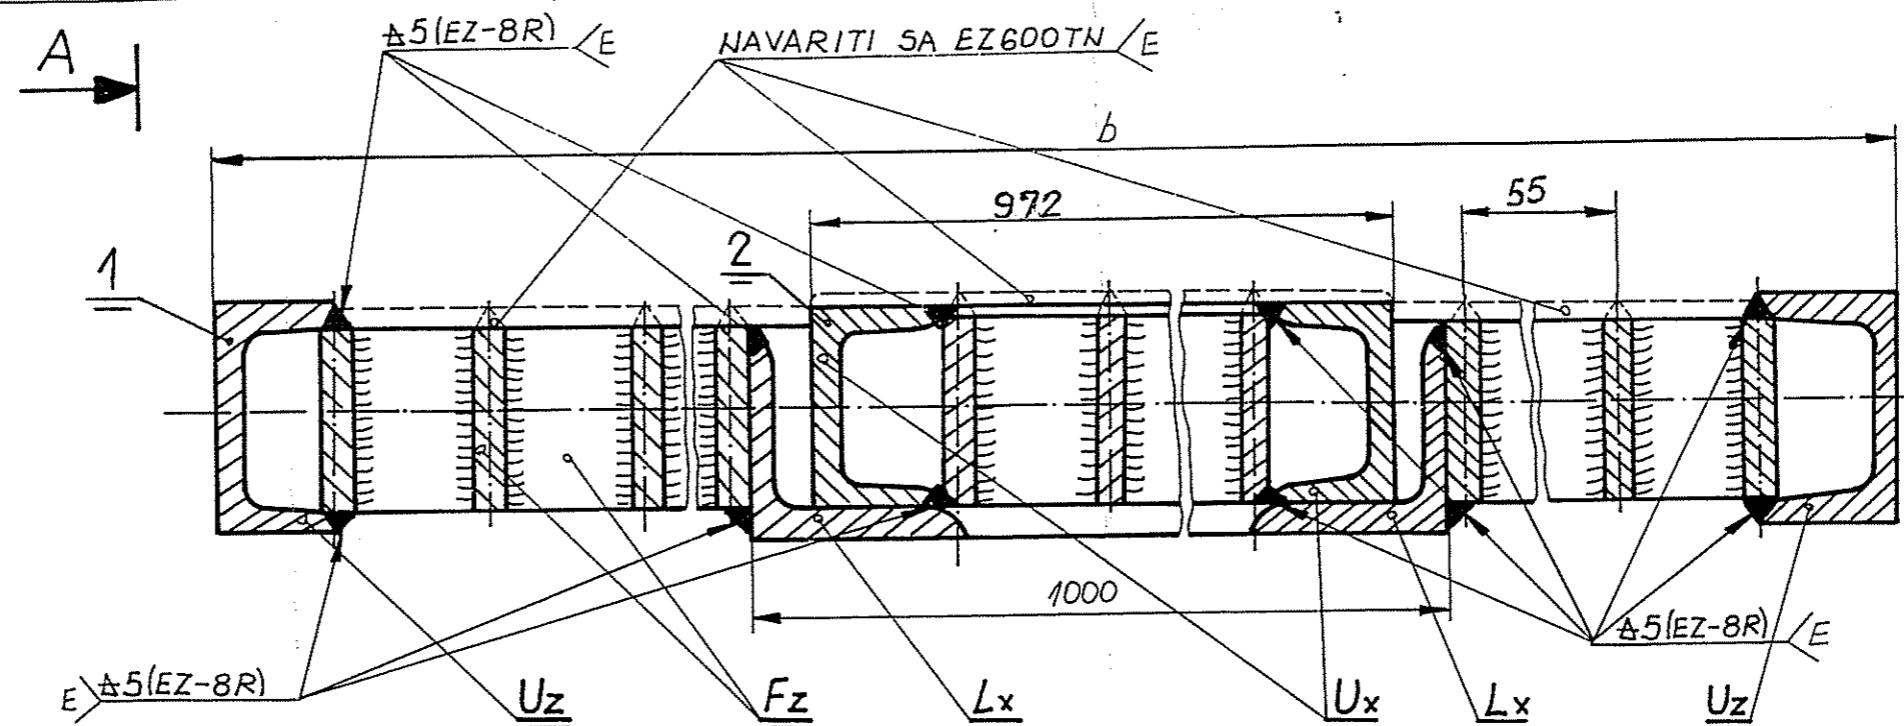

PRESEK „A-A“
1:2,5

CIKLON 3 i 7
 $a=2250$
 $b=2250$

	MALA REŠETKA	2	Č.0361			538.11.151.
	VELIKA REŠETKA	1	Č.0361			538.11.150.
	REŠETKA	4.	Č.0361.			538.11.110.
KOM.	NAZIV	POZ.	MATERIJAL	TEŽINA	DIMENZIJA	BROJ CRTEŽA ILI STANDARDA
①	TE „OBRENOVAC“	RAZMERA 1:20	DATUM 15.11.2007.	CRTAO KONSTRUISAO	Z. SIMIĆ M. ĐURIĆ	BROJ CRTEŽA 538.11.150.