



PRESEK A - A


SMER KRETANJA LANCA

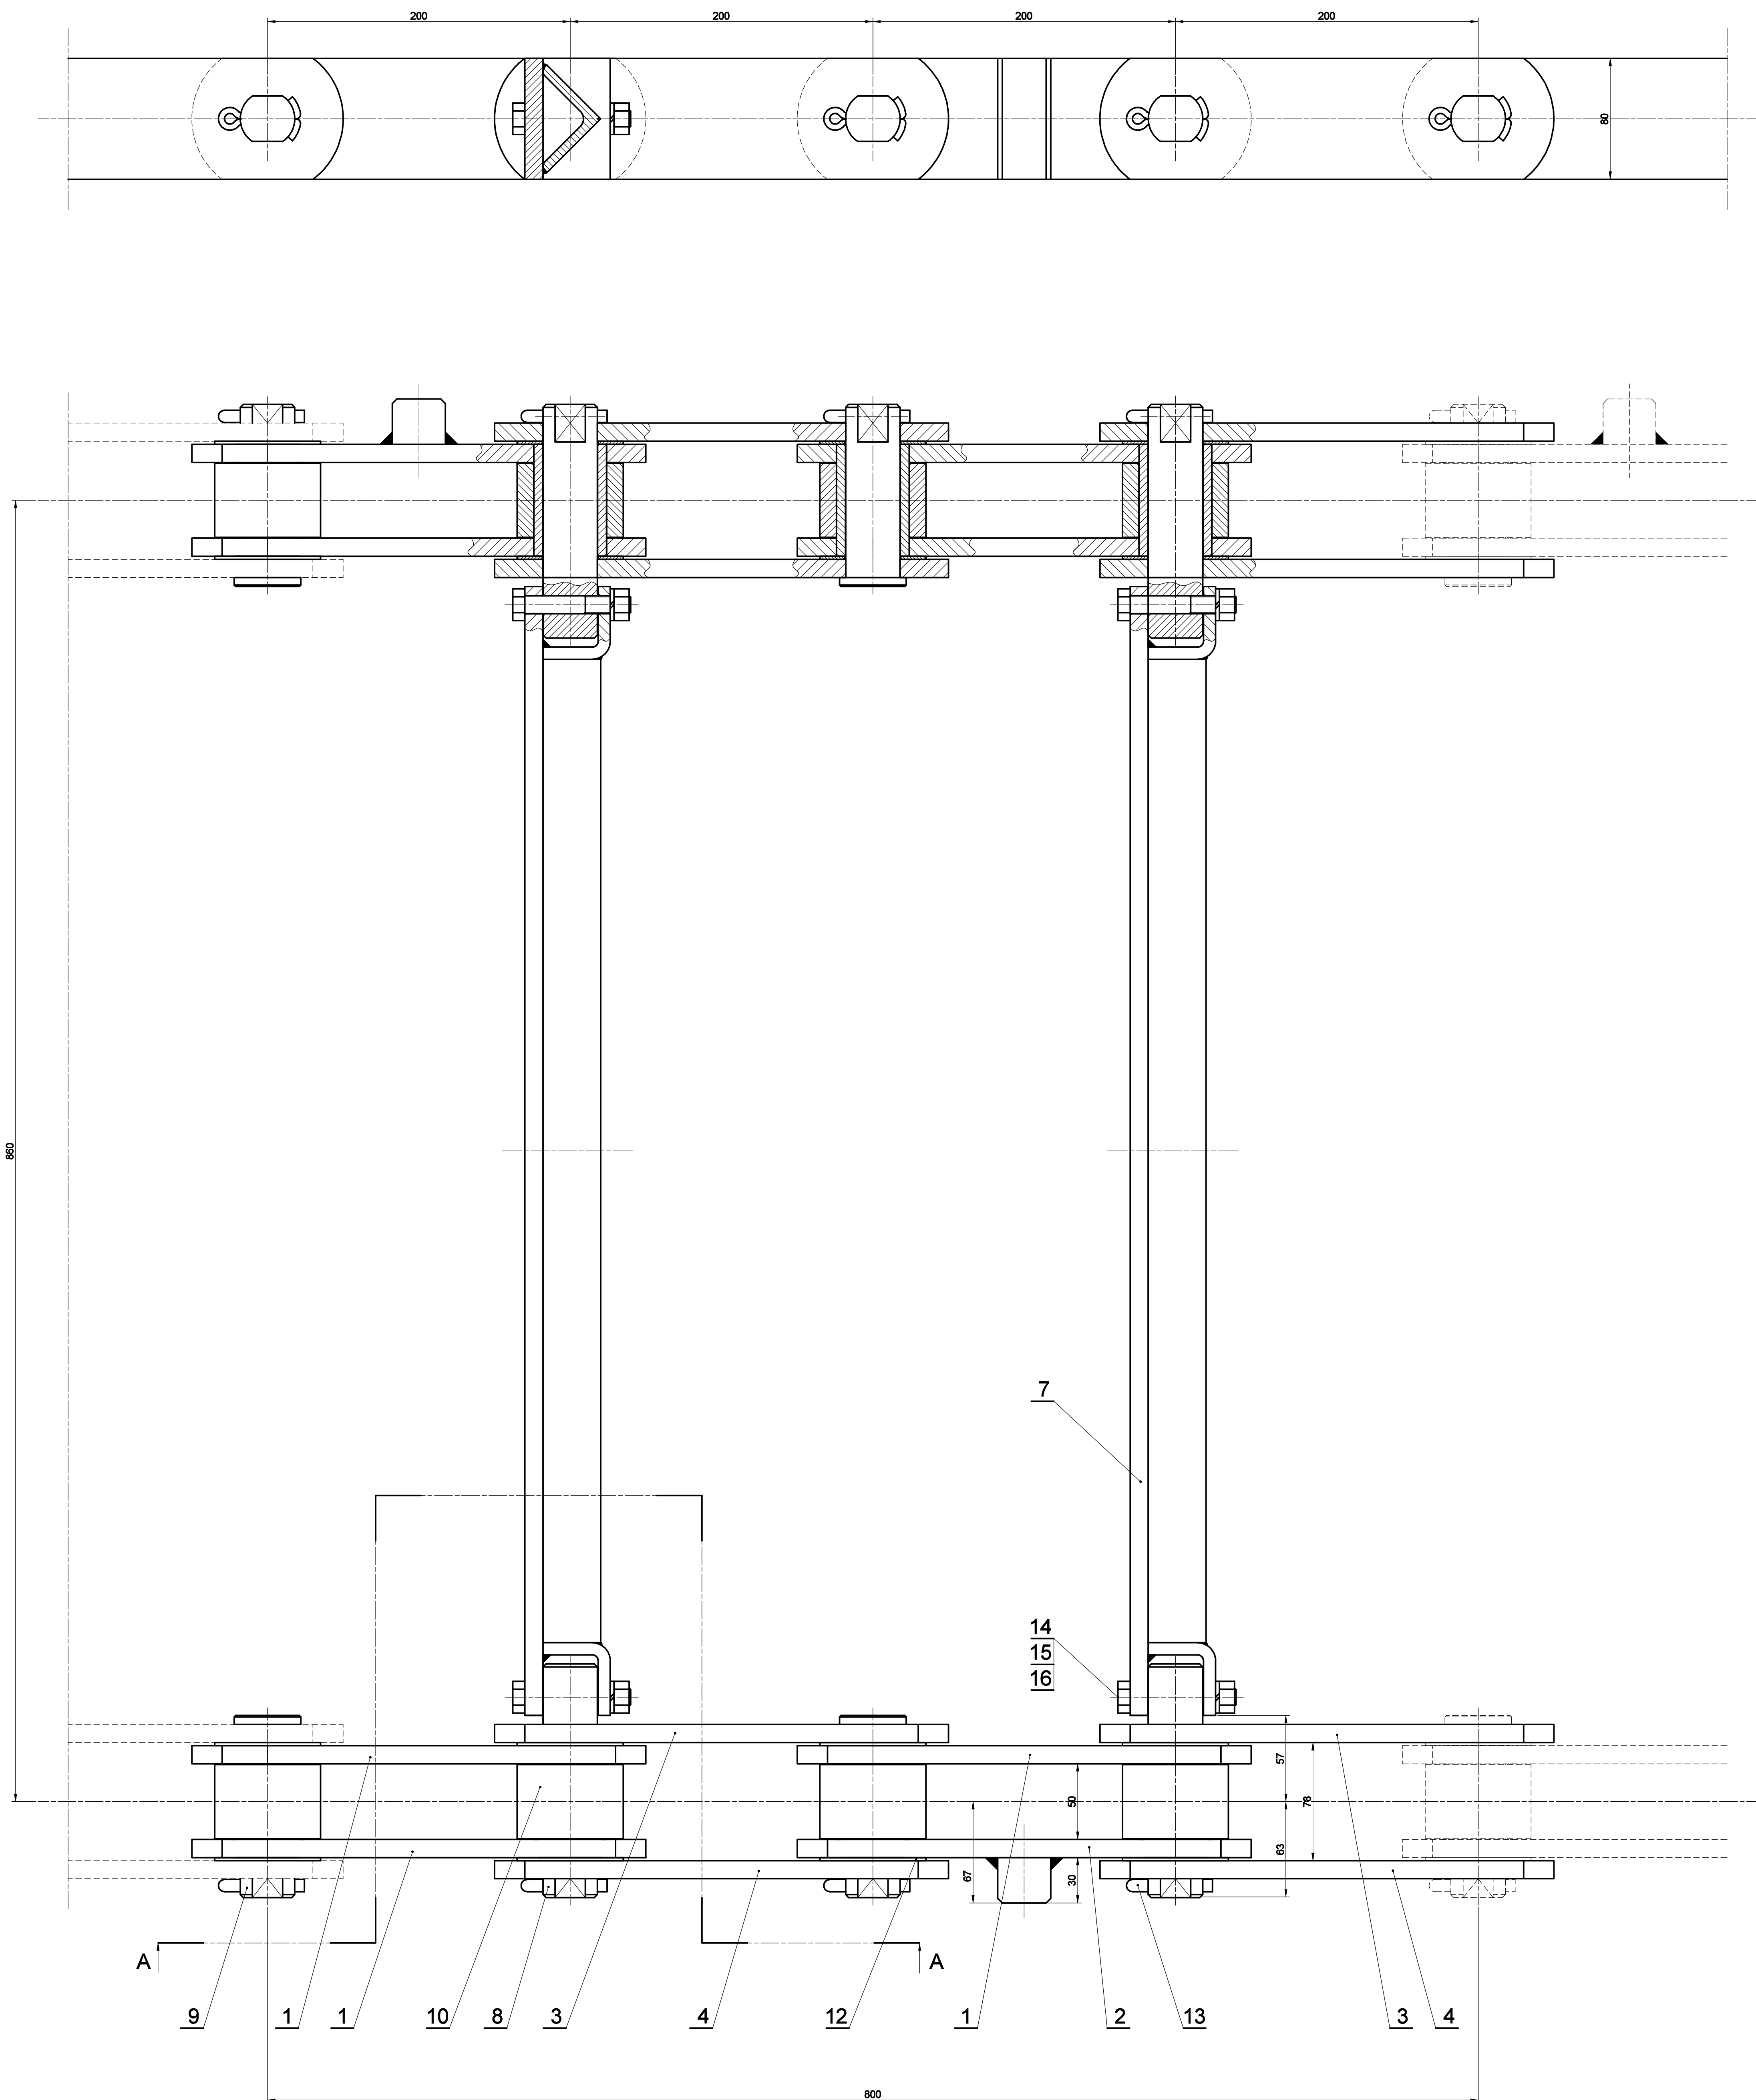

SPOJNI ČLANAK

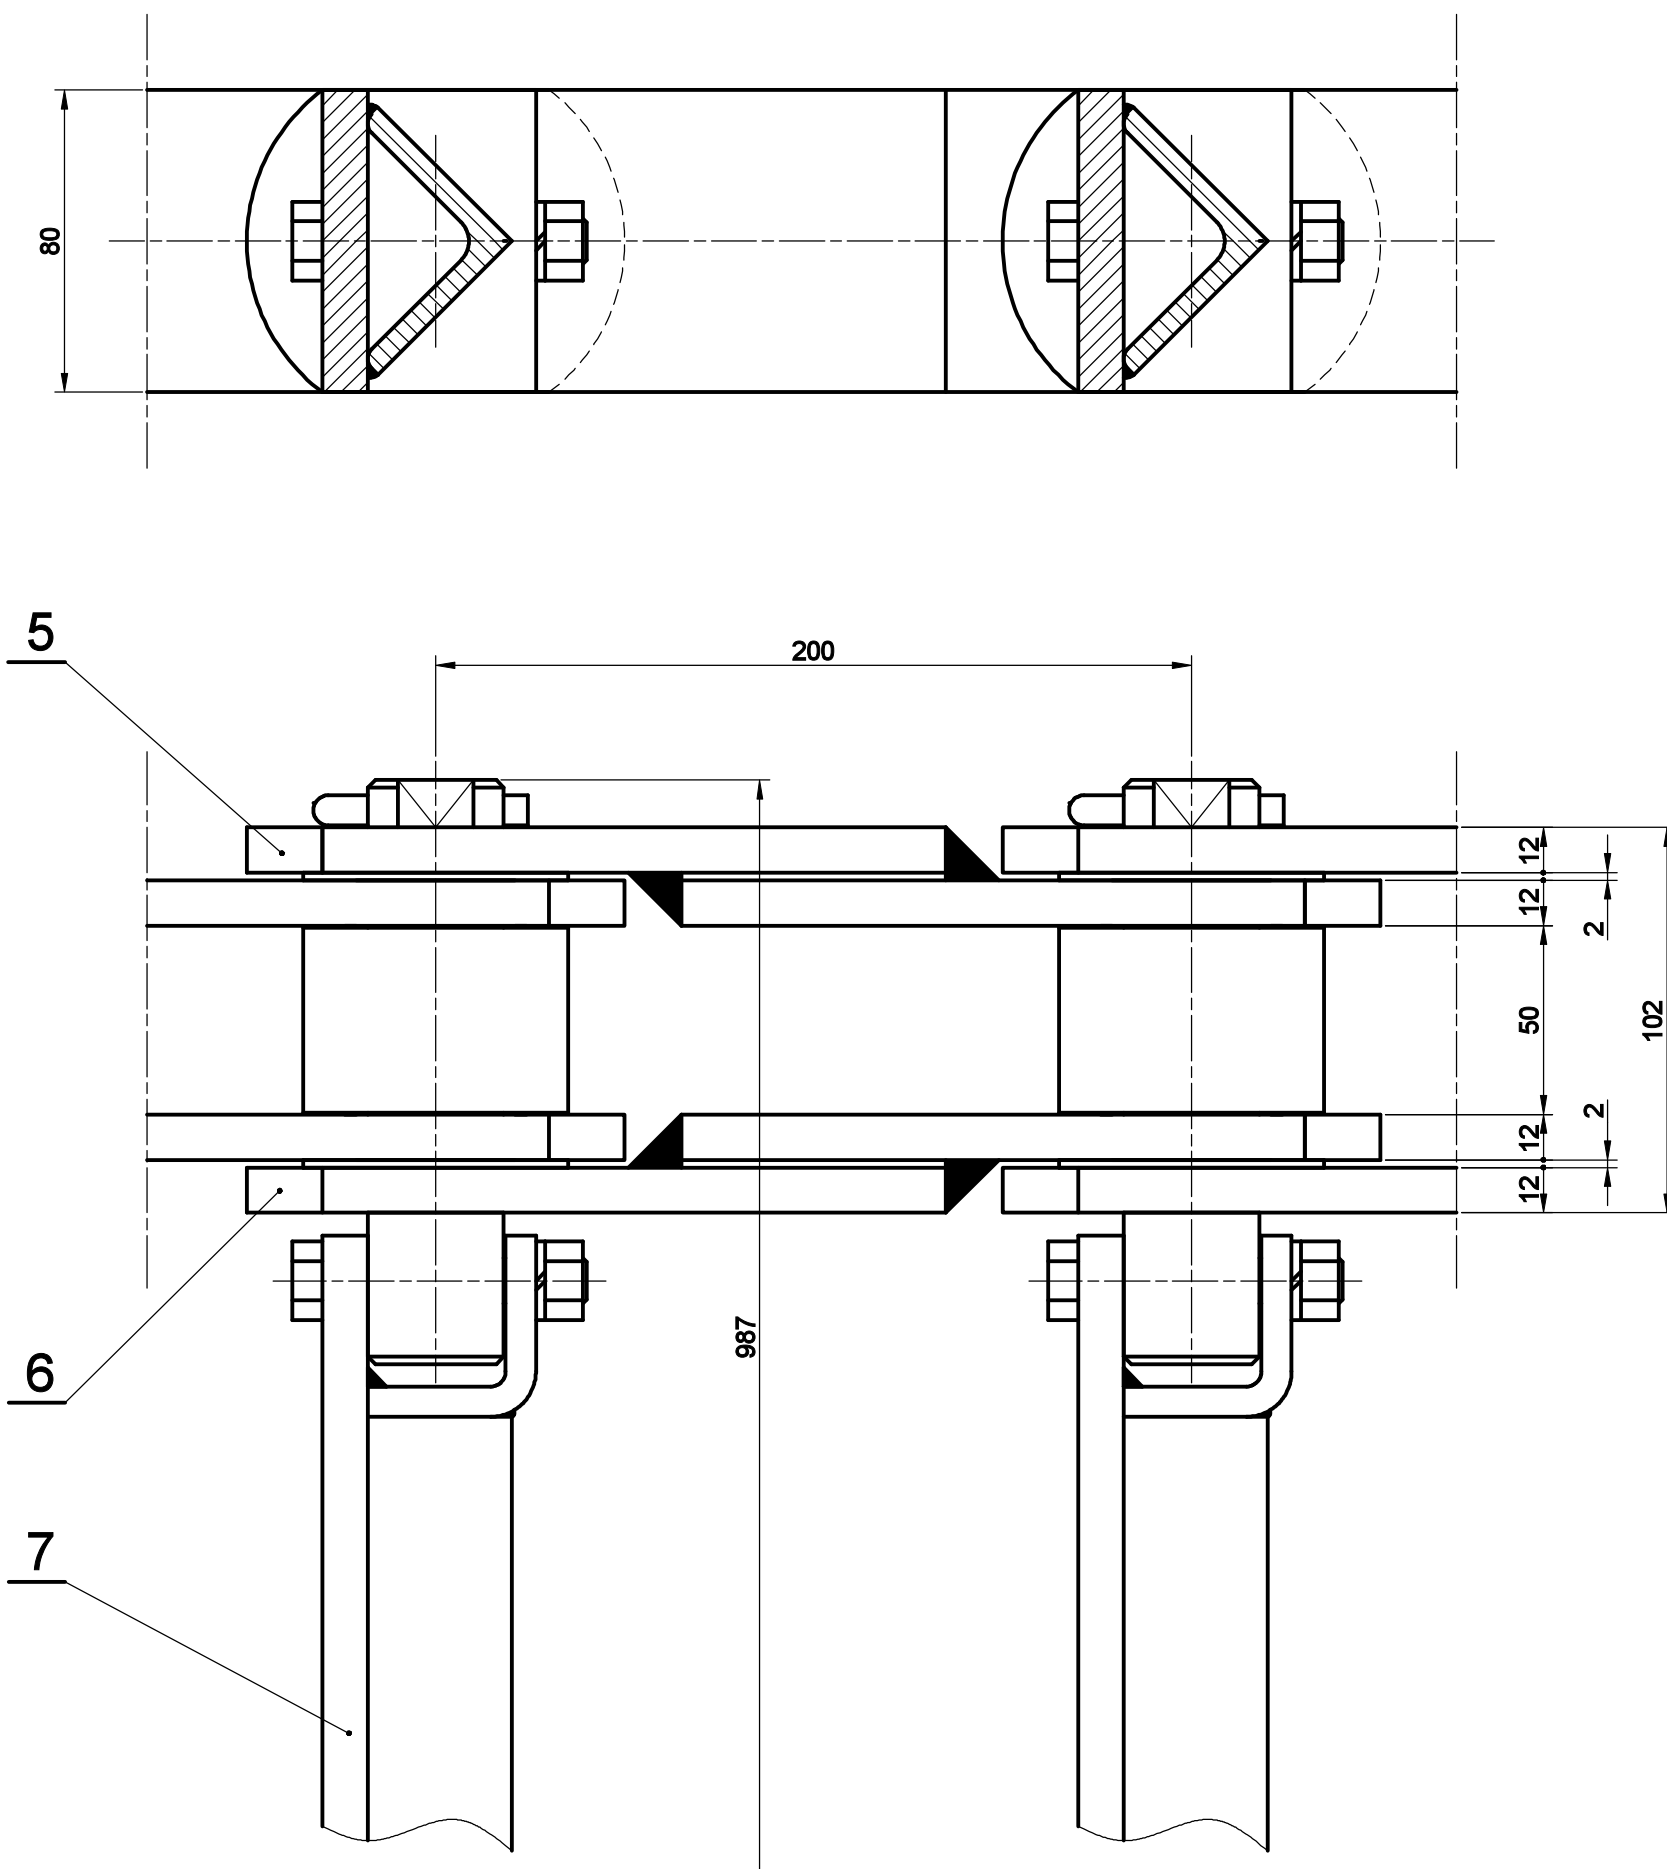

PRESEK B - B
(R 1 : 1)

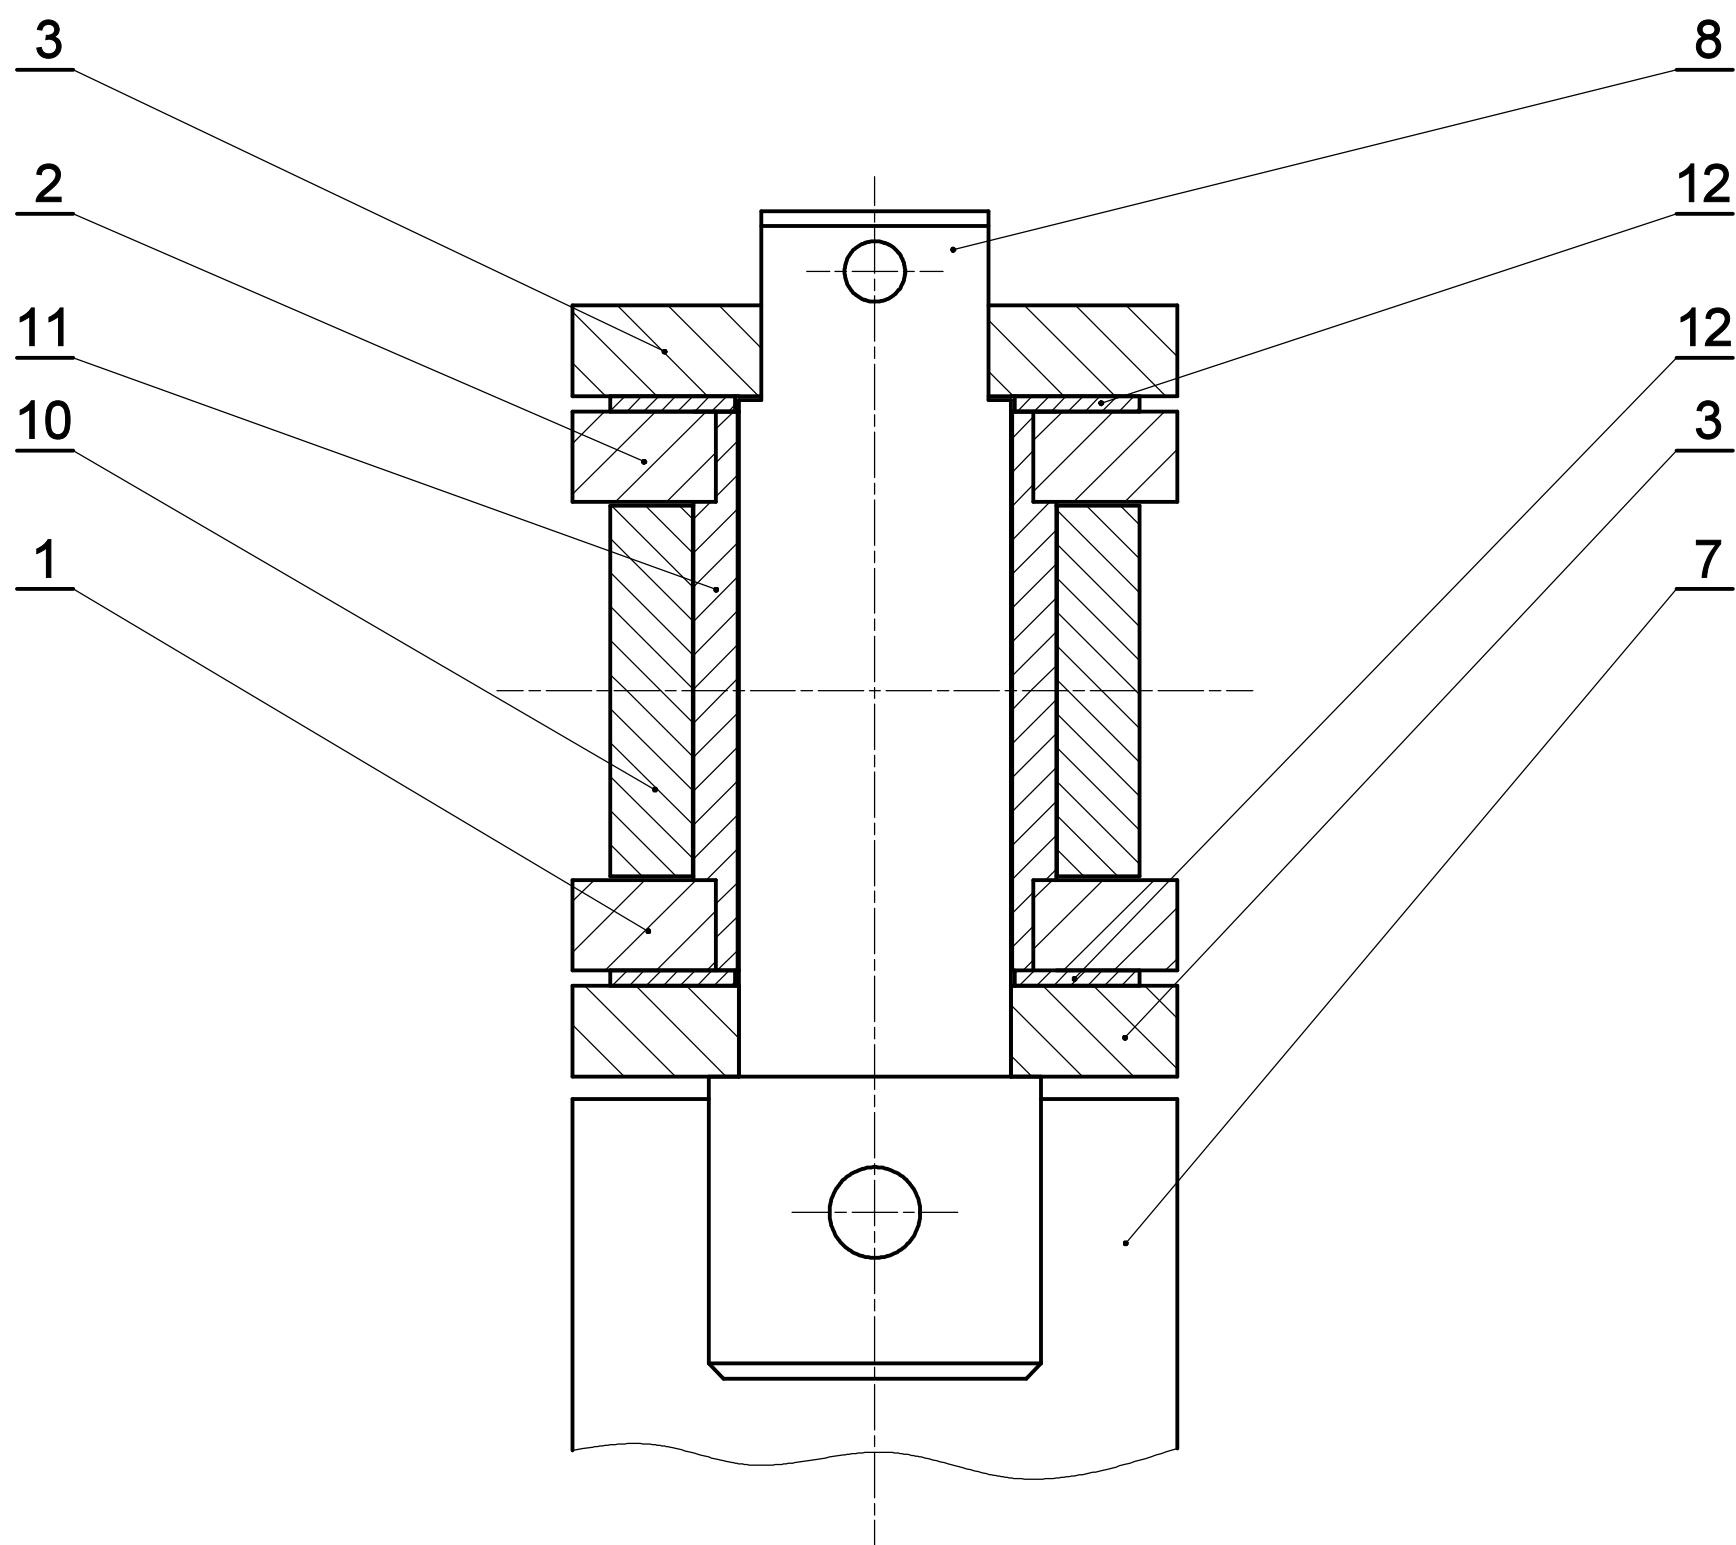

NAPOMENA:

5 segmenata koje prikazuje ovaj sklopni crtež čine 4 m lanca dozatora.
Na 16 m lanca dolazi po jedan komplet članska za skraćivanje (poz.5 (2 kom) + poz.6 (2 kom)).

Stari crtež: 1 KUP 440 504/1

16	ELASTIČNA PODLOŠKA	4		A12	JUS M.B2.110
15	NAVRTKA	4	8	M12	JUS M.B1.601
14	ZAVRTANJ	4	8.8	M12 x 70	JUS M.B1.051
13	RASCEPKA	8		8 x 50	JUS M.B2.300
12	PODLOŠKA	16	Č.0361		4116 / 4471
11	DISTANTNA ČAURA	8	Č.4320		4116 / 4470
10	SPOJNA ČAURA	8	Č.4320		4116 / 4469
9	OSOVINICA LANCA	4	Č.4732		4116 / 4468
8	OSOVINICA PREČAGE	4	Č.4732		4116 / 4467
7	PREČAGA TRANSP. LANCA DOZAT., tip 2	2	Č.0361		4116 / 4466
6	ČLANAK ZA SKRACENJE VI	/	Č.1531		4116 / 4465
5	ČLANAK ZA SKRACENJE V	/	Č.1531		4116 / 4464
4	ČLANAK IV	4	Č.1531		4116 / 4463
3	ČLANAK III	4	Č.1531		4116 / 4462
2	ČLANAK II	2	Č.1531		4116 / 4461
1	ČLANAK I	8	Č.1531		4116 / 4460
POZ.	NAZIV	KOM.	MATERIJAL	TEŽINA	DIMENZIJLA CRT / STAND.
Naziv crteža: TRANSPORTNI LANAC DOZATORA, tip 2					
Nomenklturni broj: 5 41 16 005					
TENT - A	Format	Razmera	Datum	CRTAO	M. Živković
OBRENOVAC	A0	1 : 2	30.04.2015.	KONSTRUIŠAO	V. Radivojević
Broj crteža: 4116 / 4459					