


PLAN BUŠENJA OTVORA

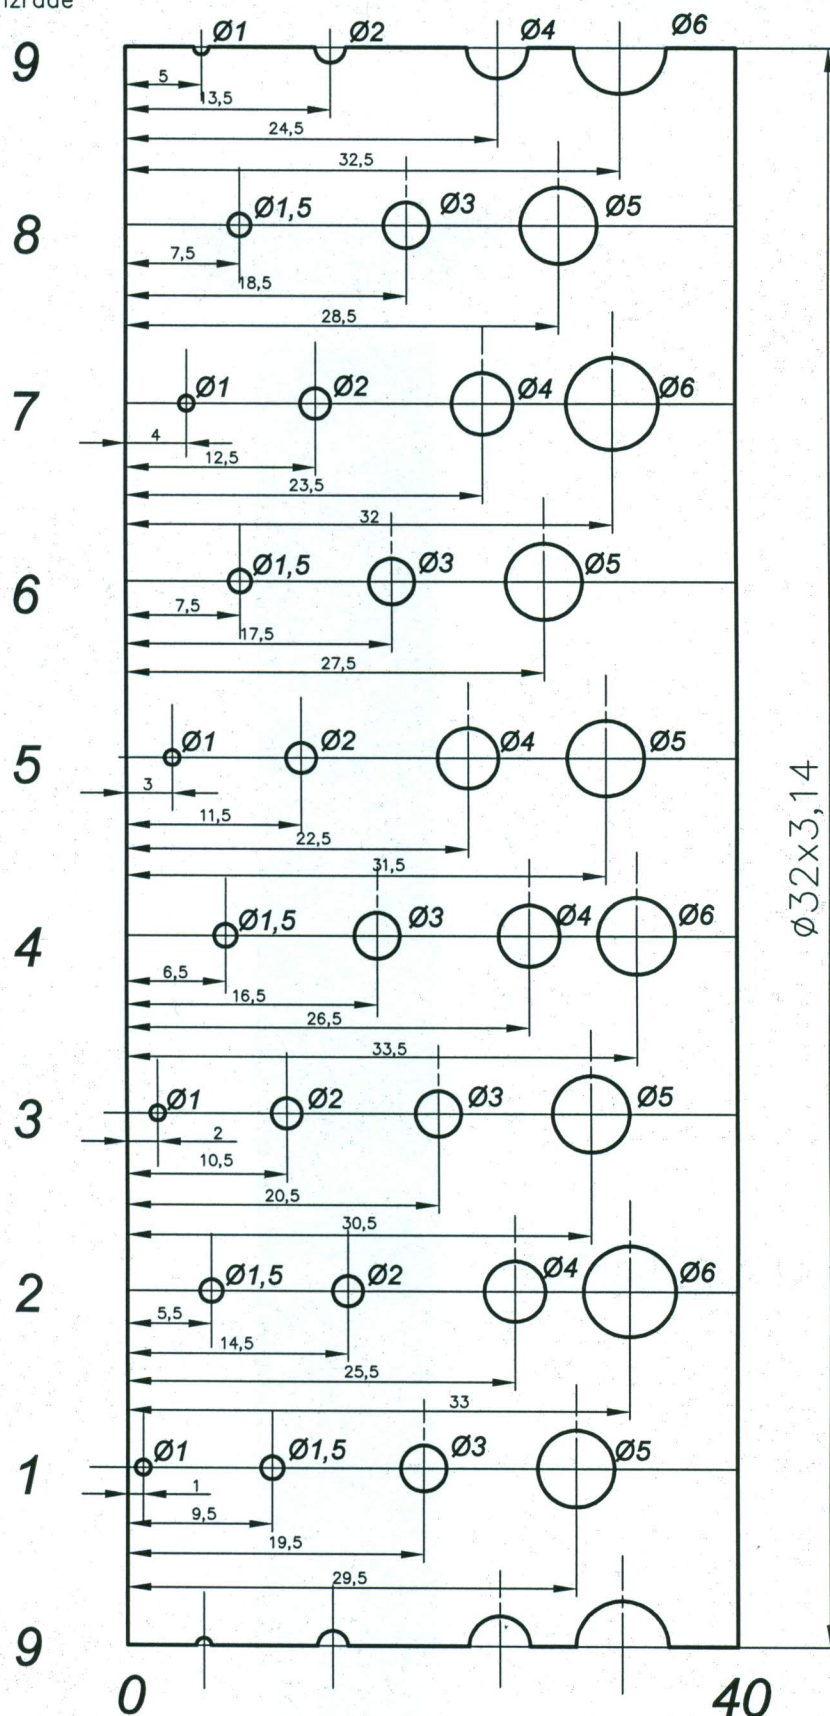

	Datum	Ime i prezime	Potpis	Termoelektrana "KOLUBARA" Veliki Crljeni	
Obradio	23.02.1988.	M.Tomašević			
Pregledao	15.07.2013.	Đ.Vujačić			
Odobrio					
Naziv uređaja: REGULACIONI VENTIL 30% NAPOJNOG CEVOVODA KOTLA		Veza sa:		Broj crteža: 5744-04-0-307-00 A	
		Strana veza:			
		161 MW			