POHLED „Q"
ANSICHT

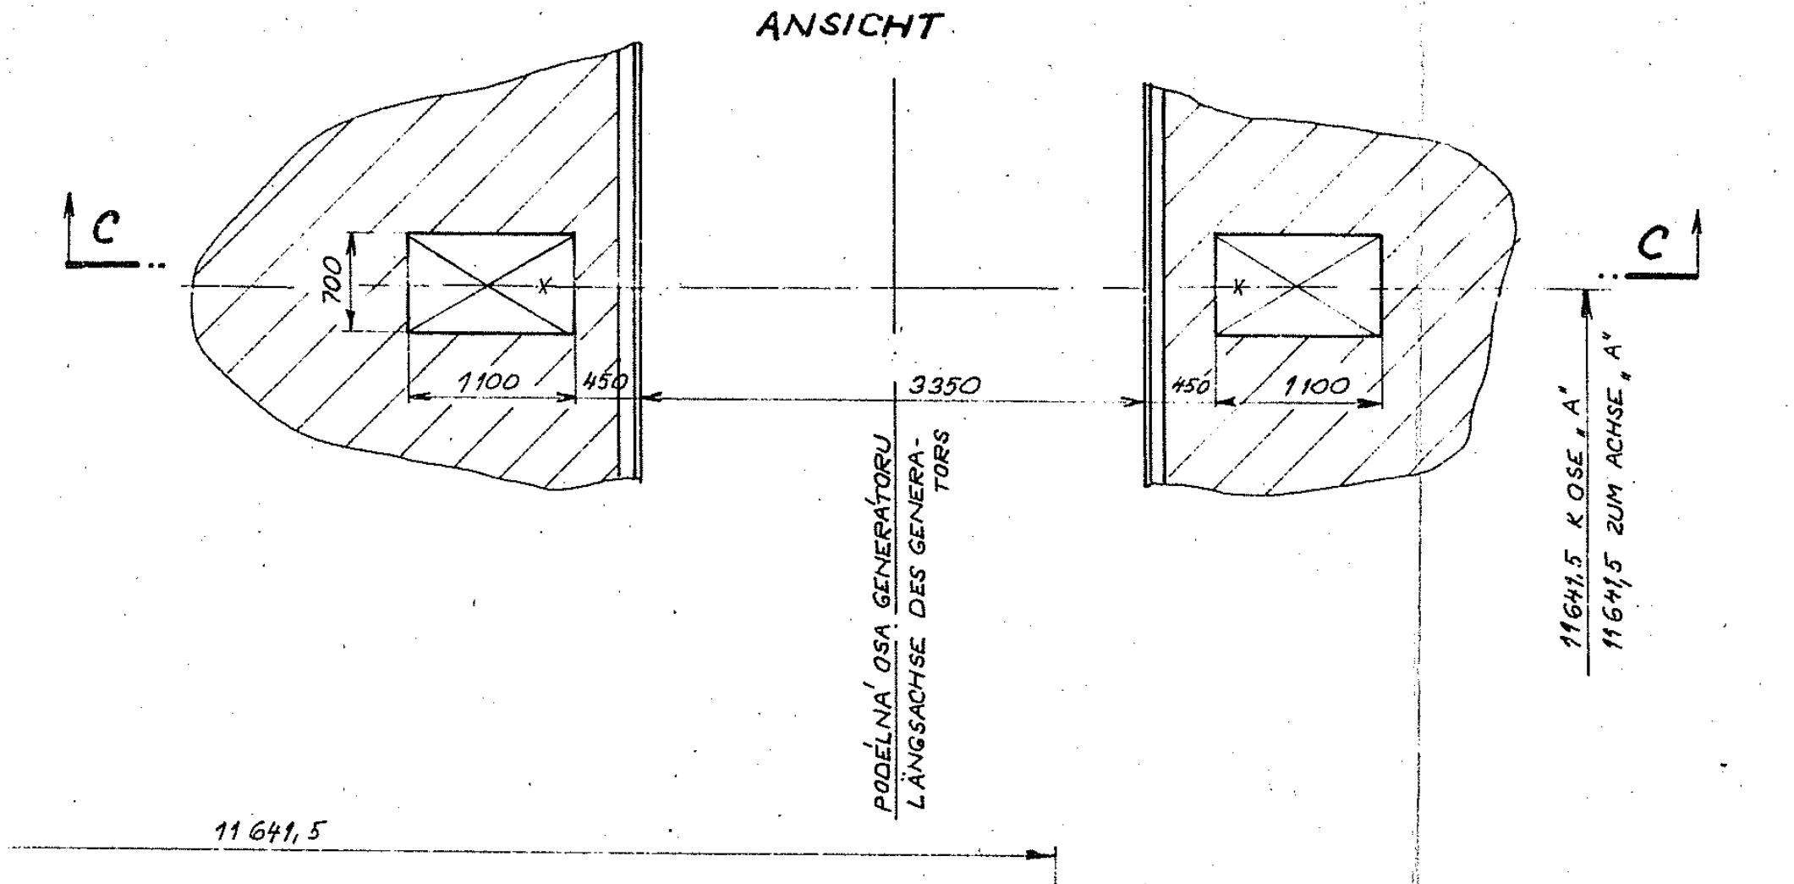

ŘEZ C-C
SCHNITT

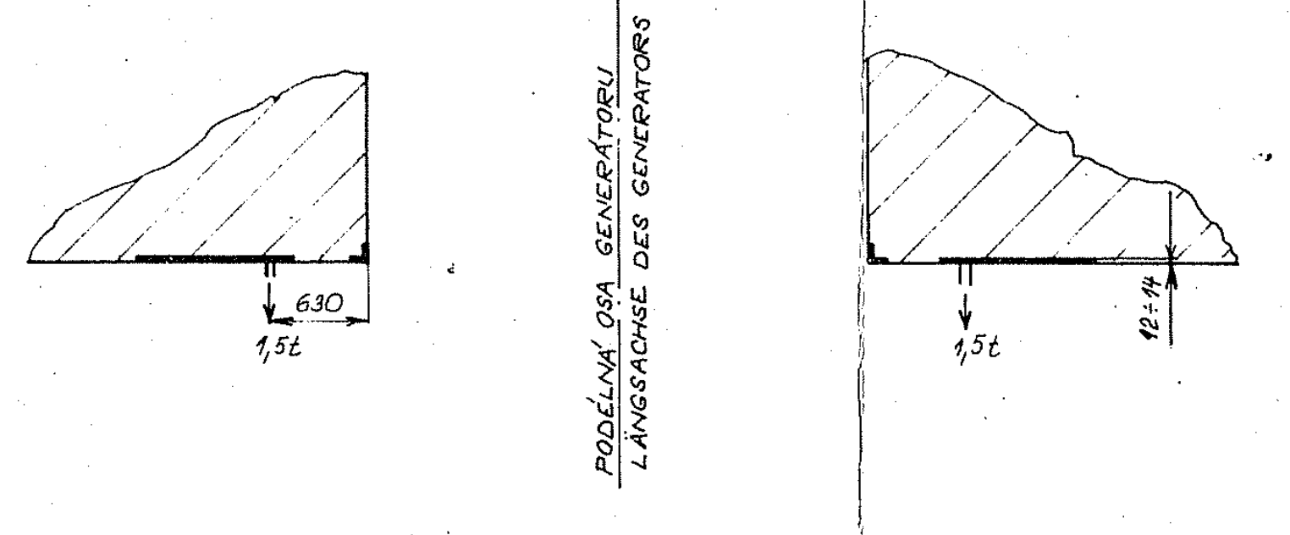

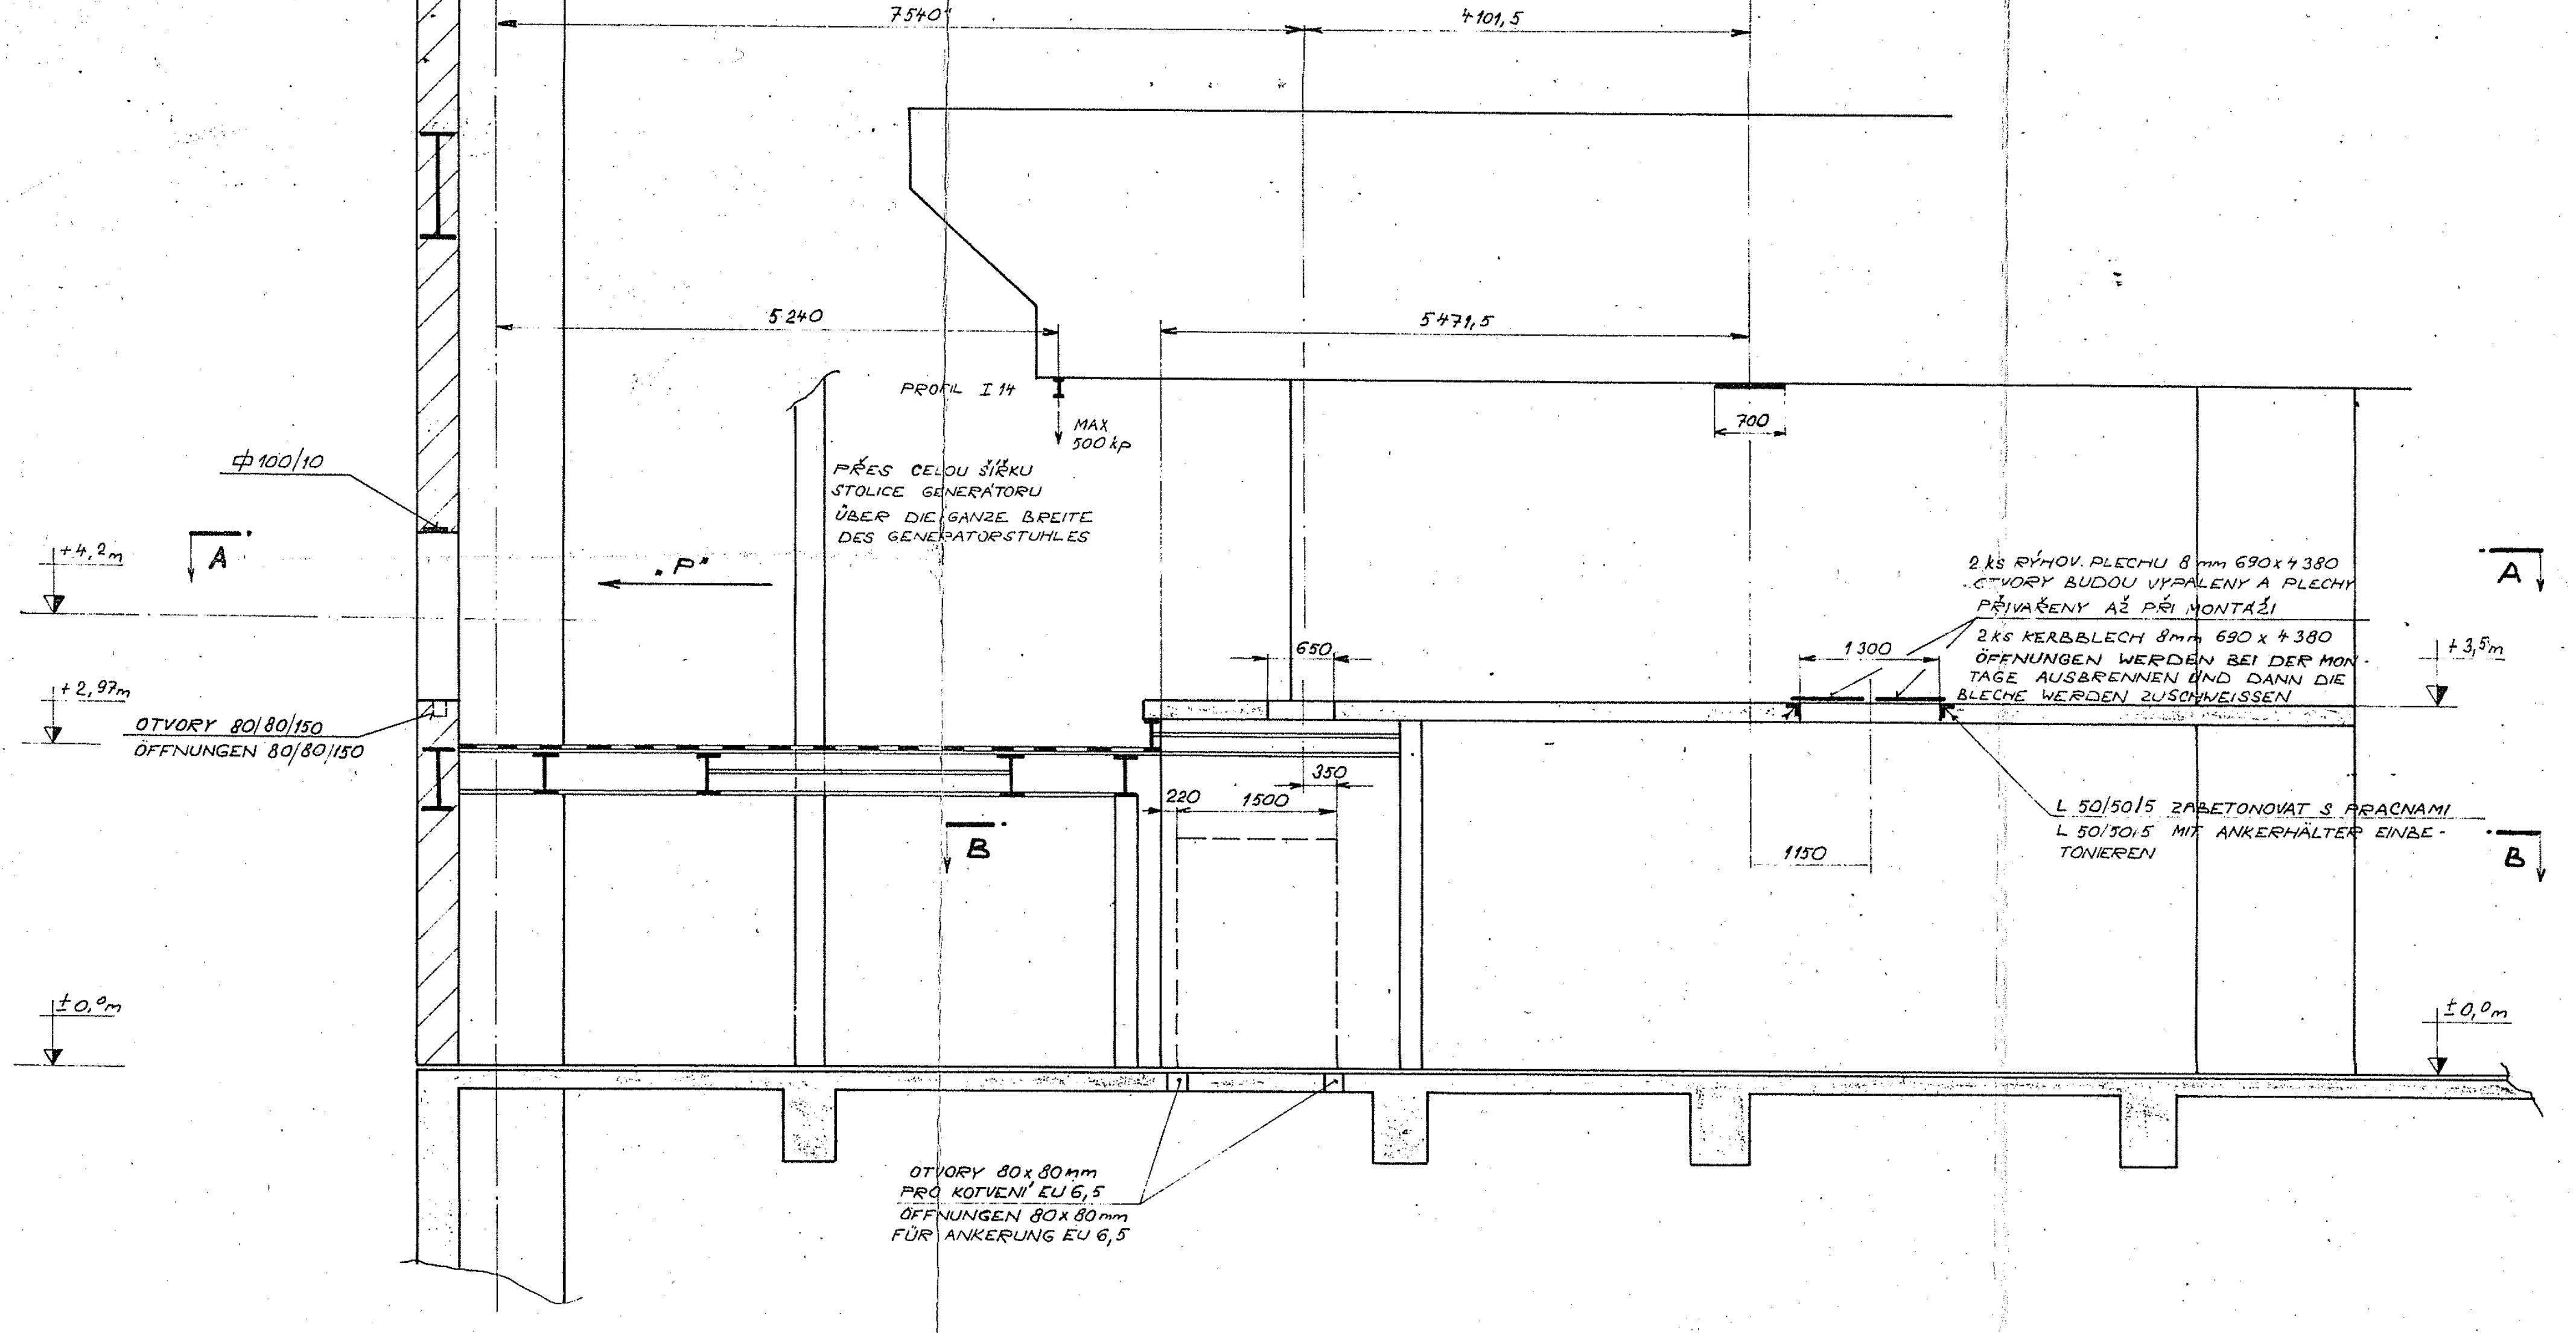
A
11641,5
7540
4101,5
5240
5471,5
PROFIL I 14
MAX 500 kp
700
PŘES CELOU ŠÍŘKU STOLICE GENERÁTORU
ÜBER DIE GANZE BREITE DES GENERATORSTUHLES
Φ100/10
+4,2m
A
„P"
+2,97m
OTVORY 80/80/150
ÖFFNUNGEN 80/80/150
650
220
1500
350
B
1300
1150
2 ks RÝHOV. PLECHU 8 mm 690 x 4380 OTVORY BUDOU VYPÁLENY A PLECHY PŘIVAŘENY AŽ PŘI MONTÁŽI
2 ks KERBBLECH 8 mm 690 x 4380 ÖFFNUNGEN WERDEN BEI DER MONTAGE AUSBRENNEN UND DANN DIE BLECHE WERDEN ZUSCHWEISSEN
A
+3,5m
L 50/50/5 ZABETONOVAT S PRACNAMI
L 50/50/5 MIT ANKERHÄLTER EINBETONIEREN
B
±0,0m
±0,0m
OTVORY 80 x 80 mm PRO KOTVENÍ EU 6,5
ÖFFNUNGEN 80 x 80 mm FÜR ANKERUNG EU 6,5

POHLED „P"
ANSICHT „P"

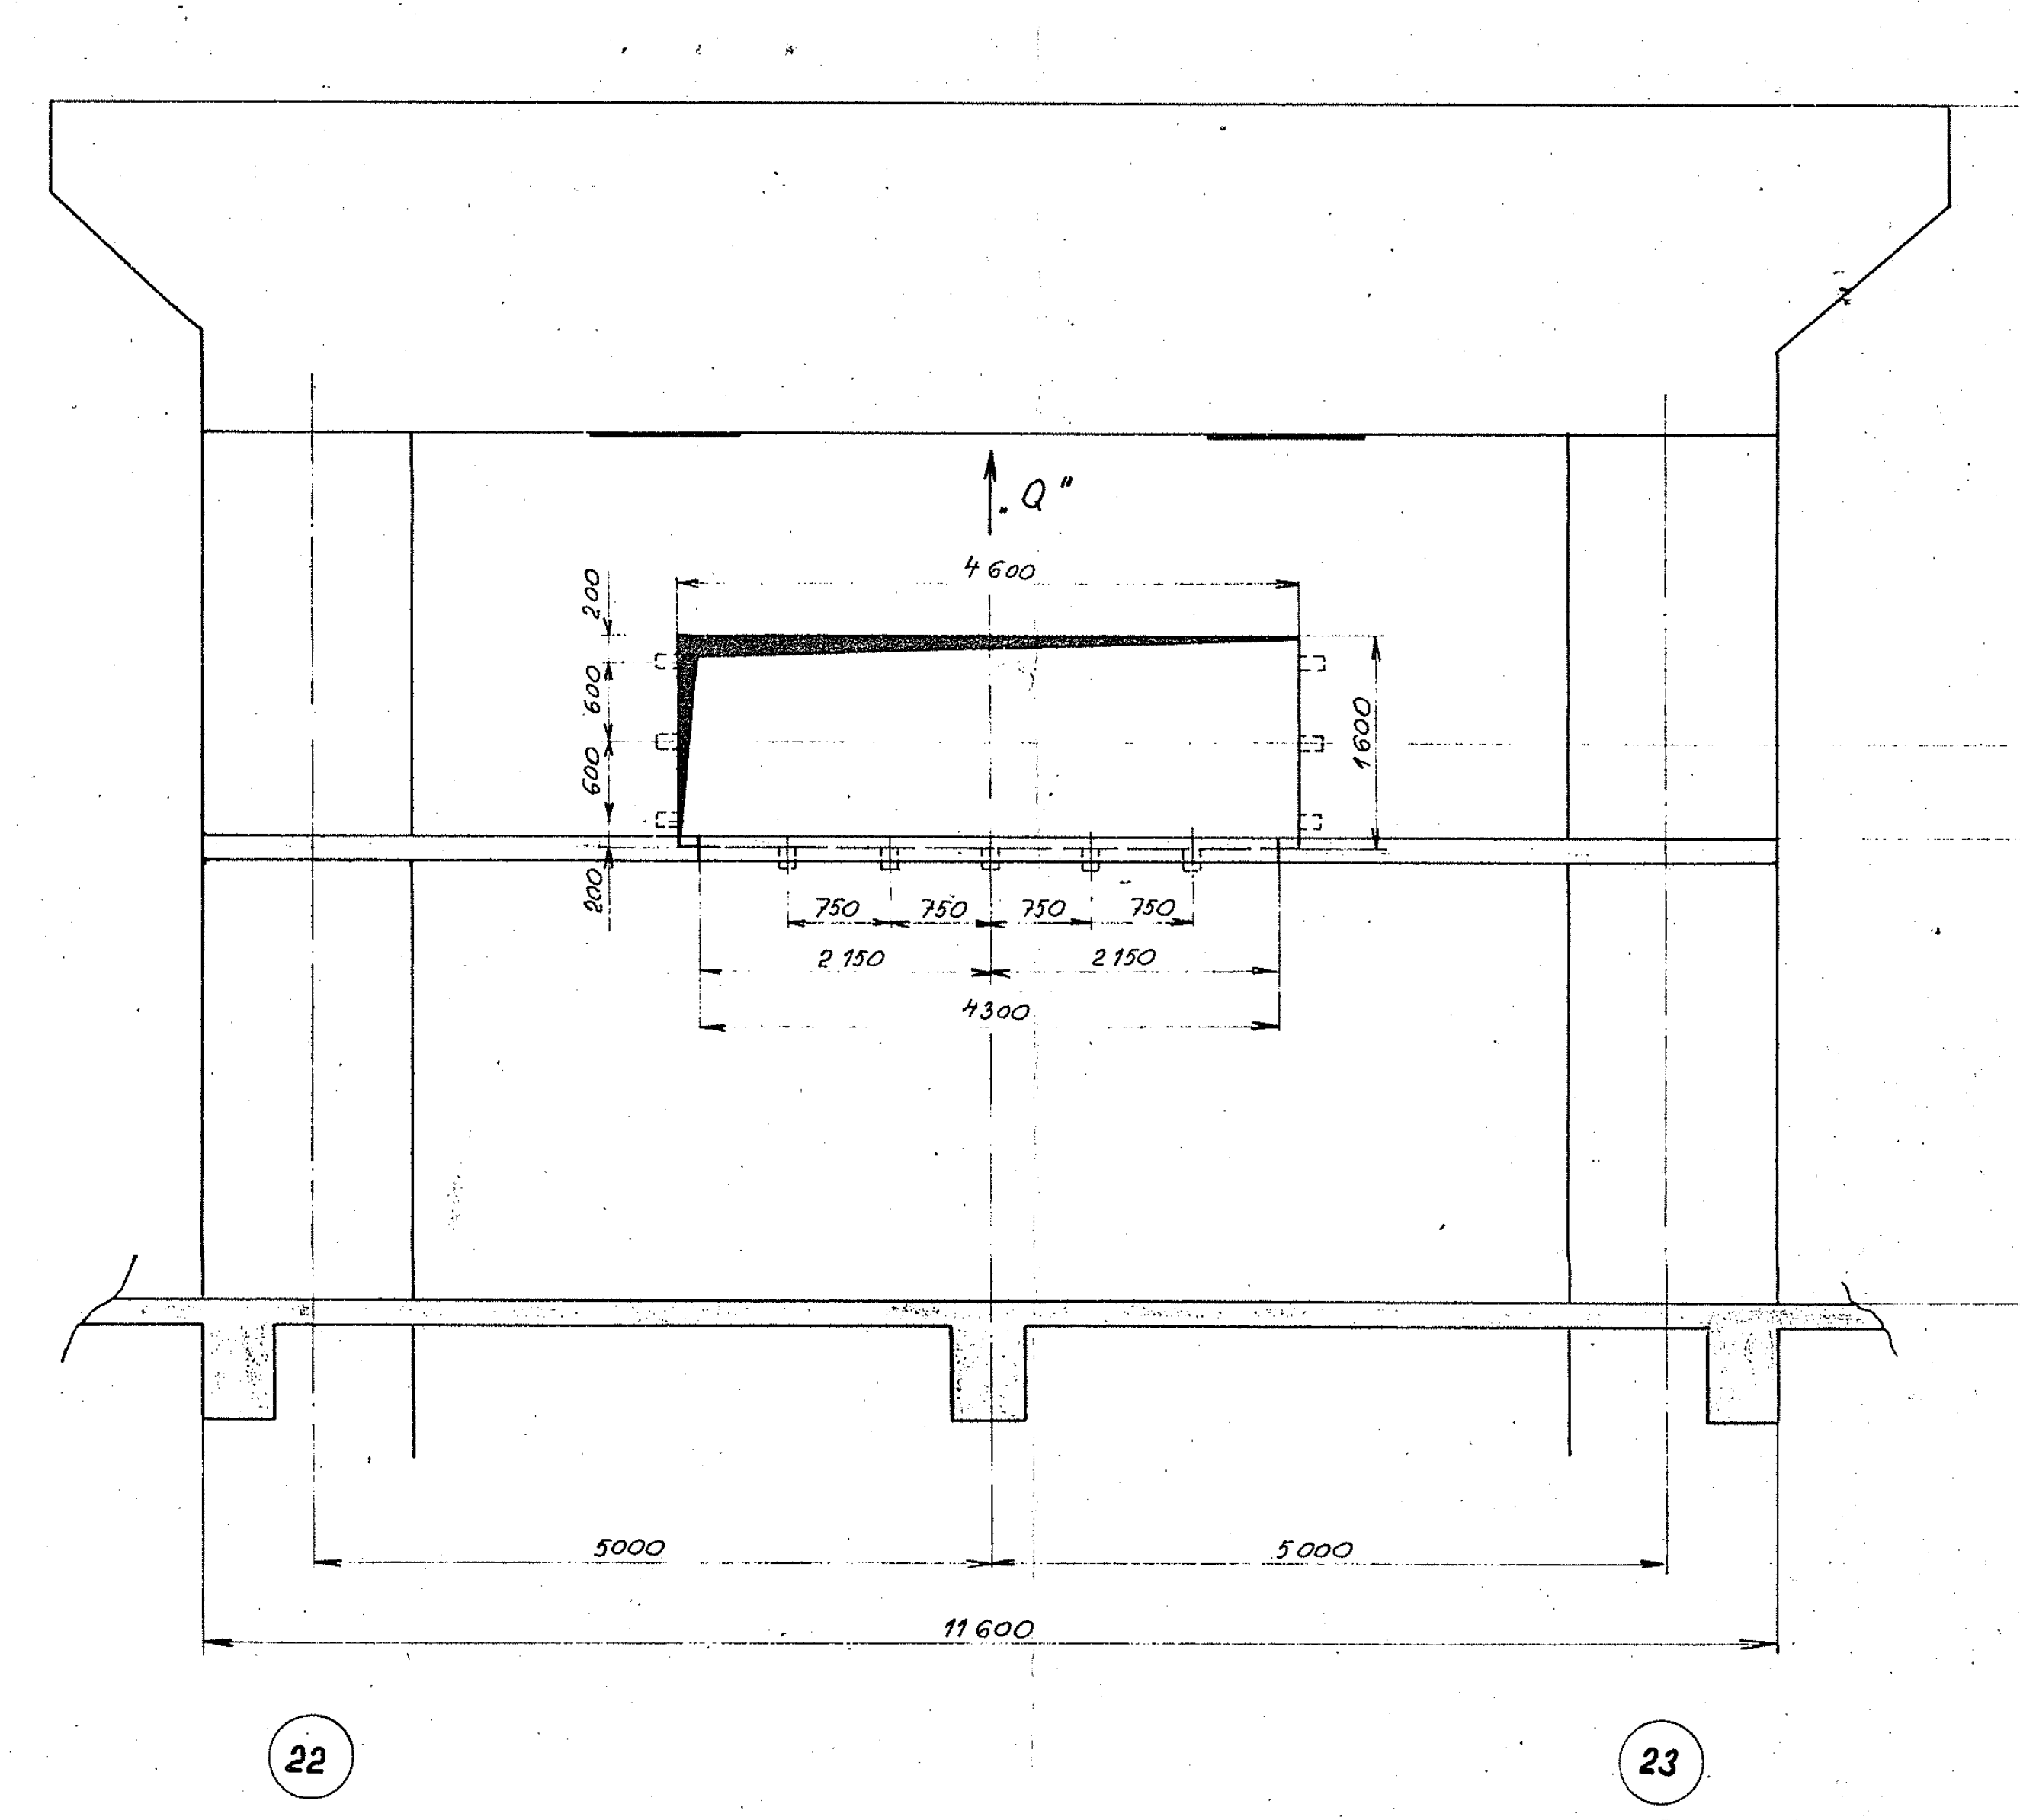

ŘEZ A-A
SCHNITT

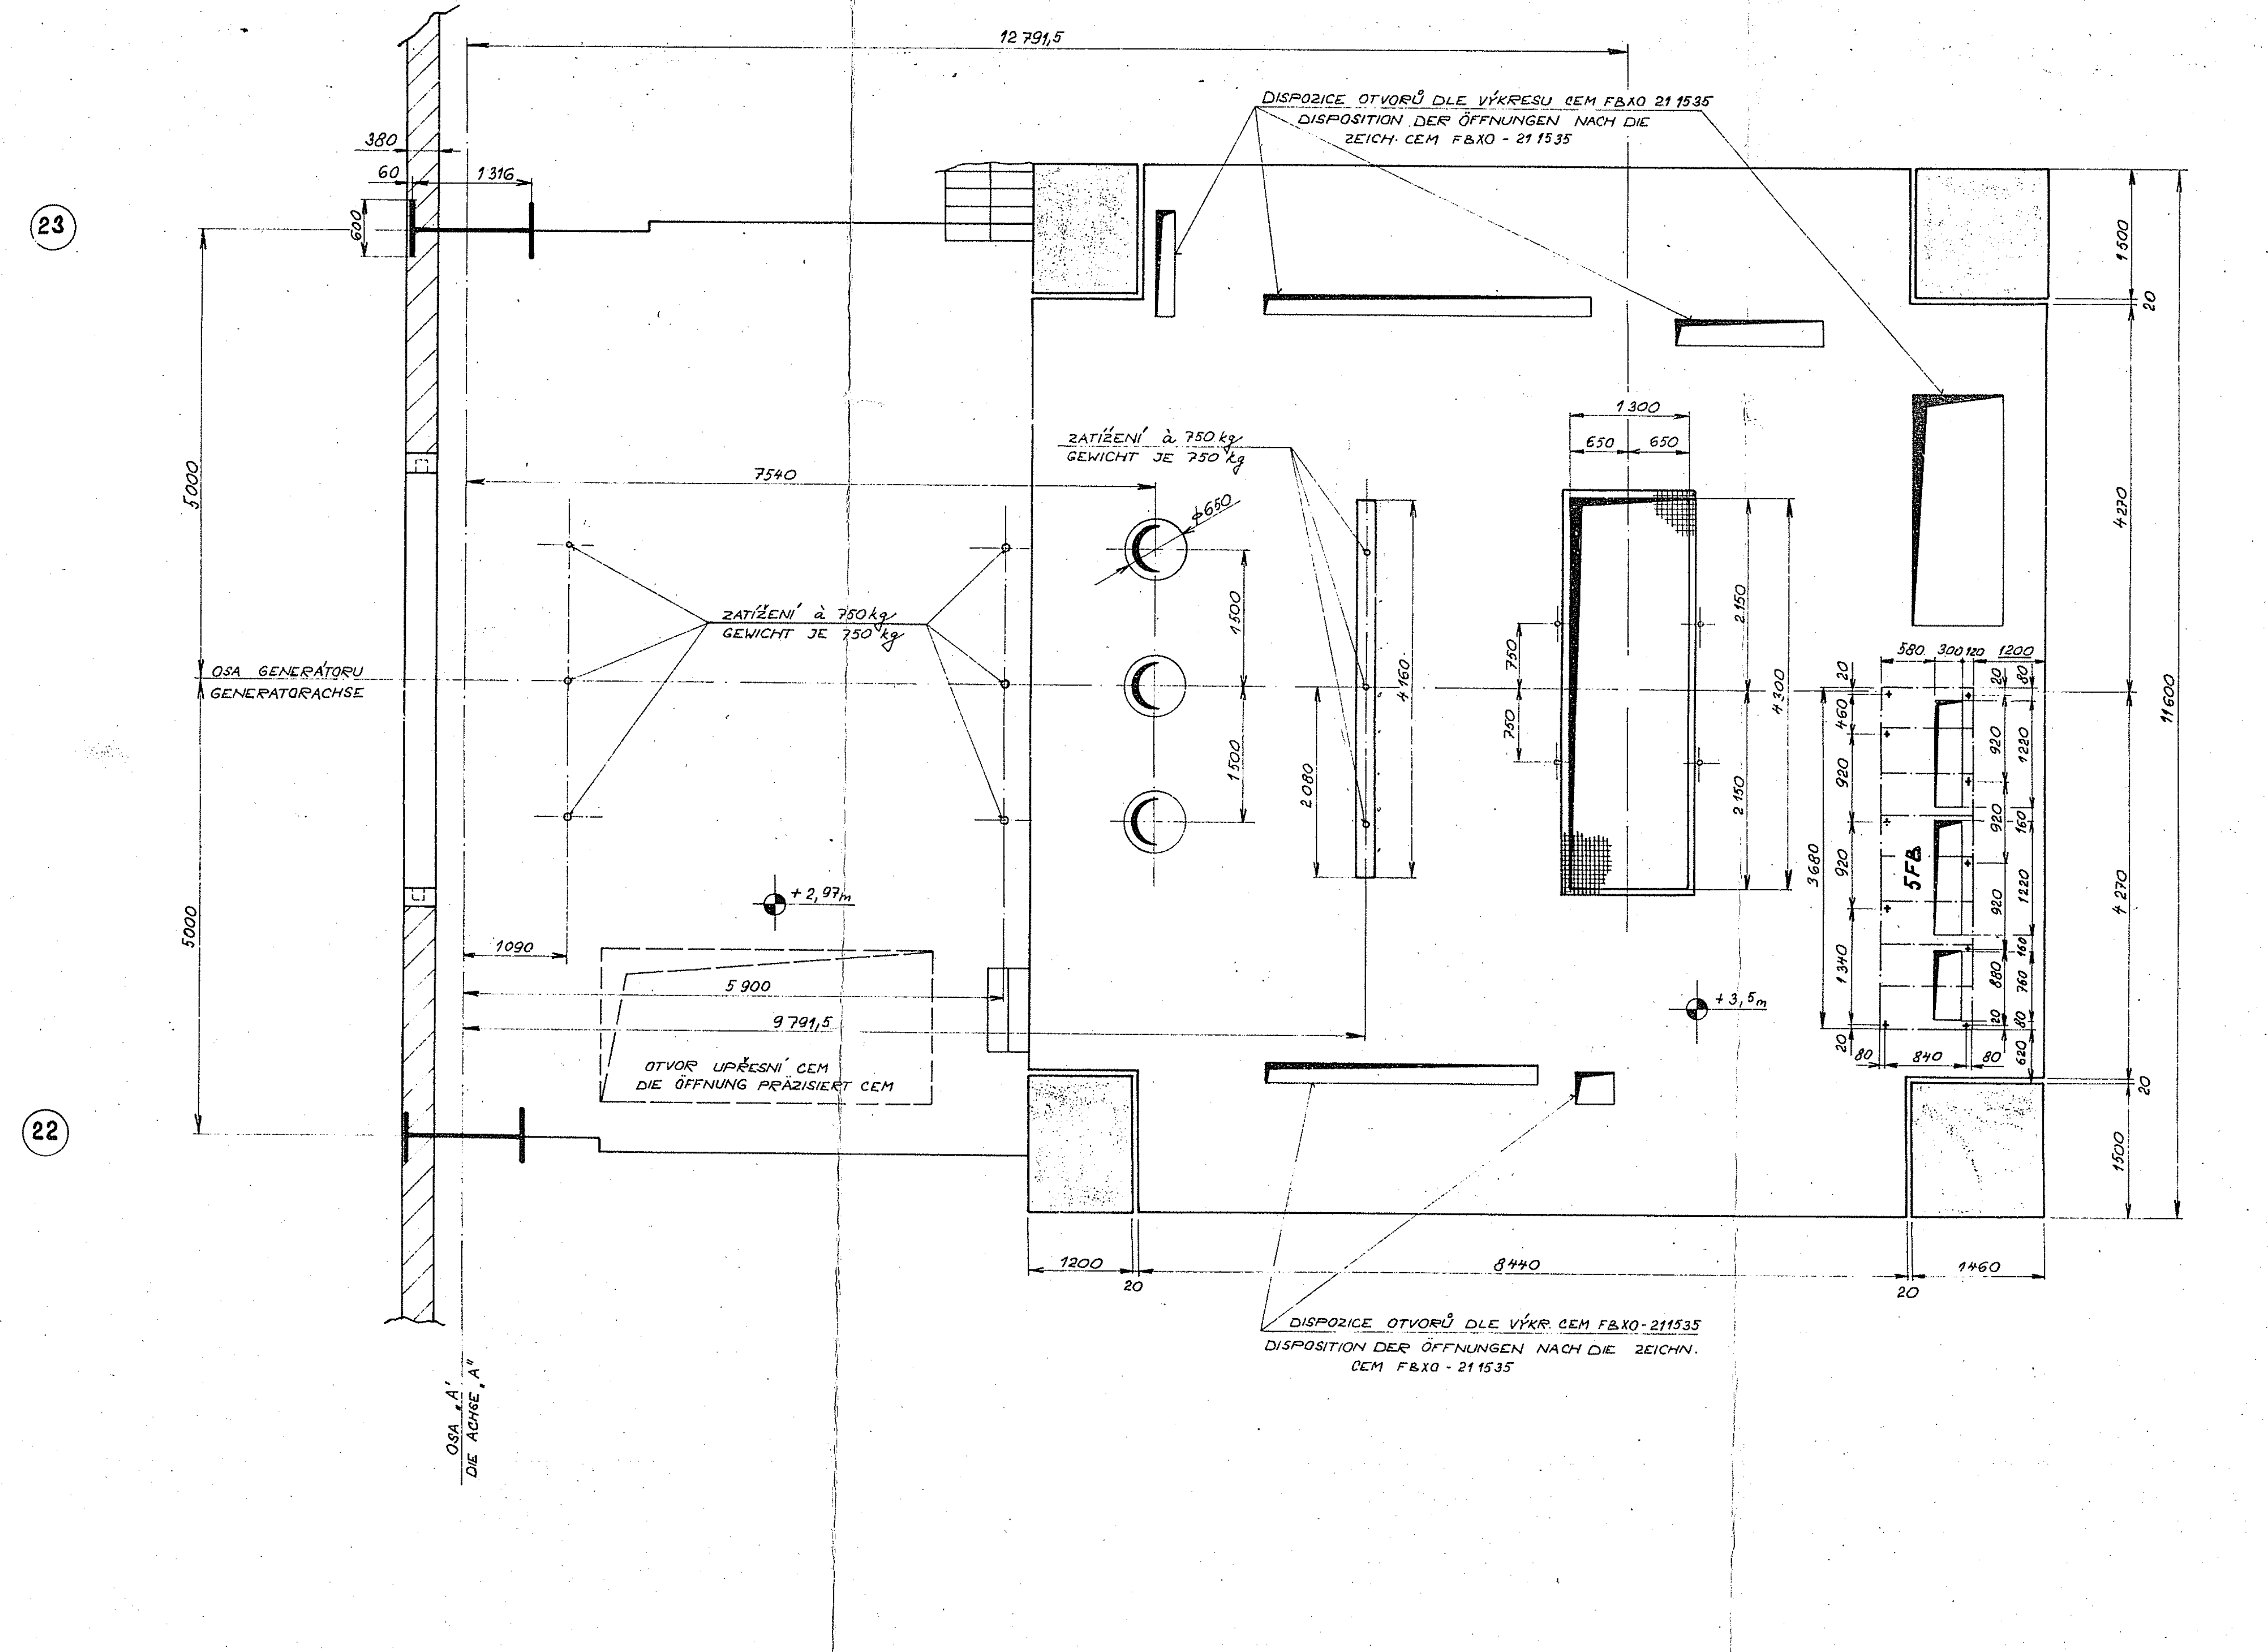

ŘEZ B-B
SCHNITT

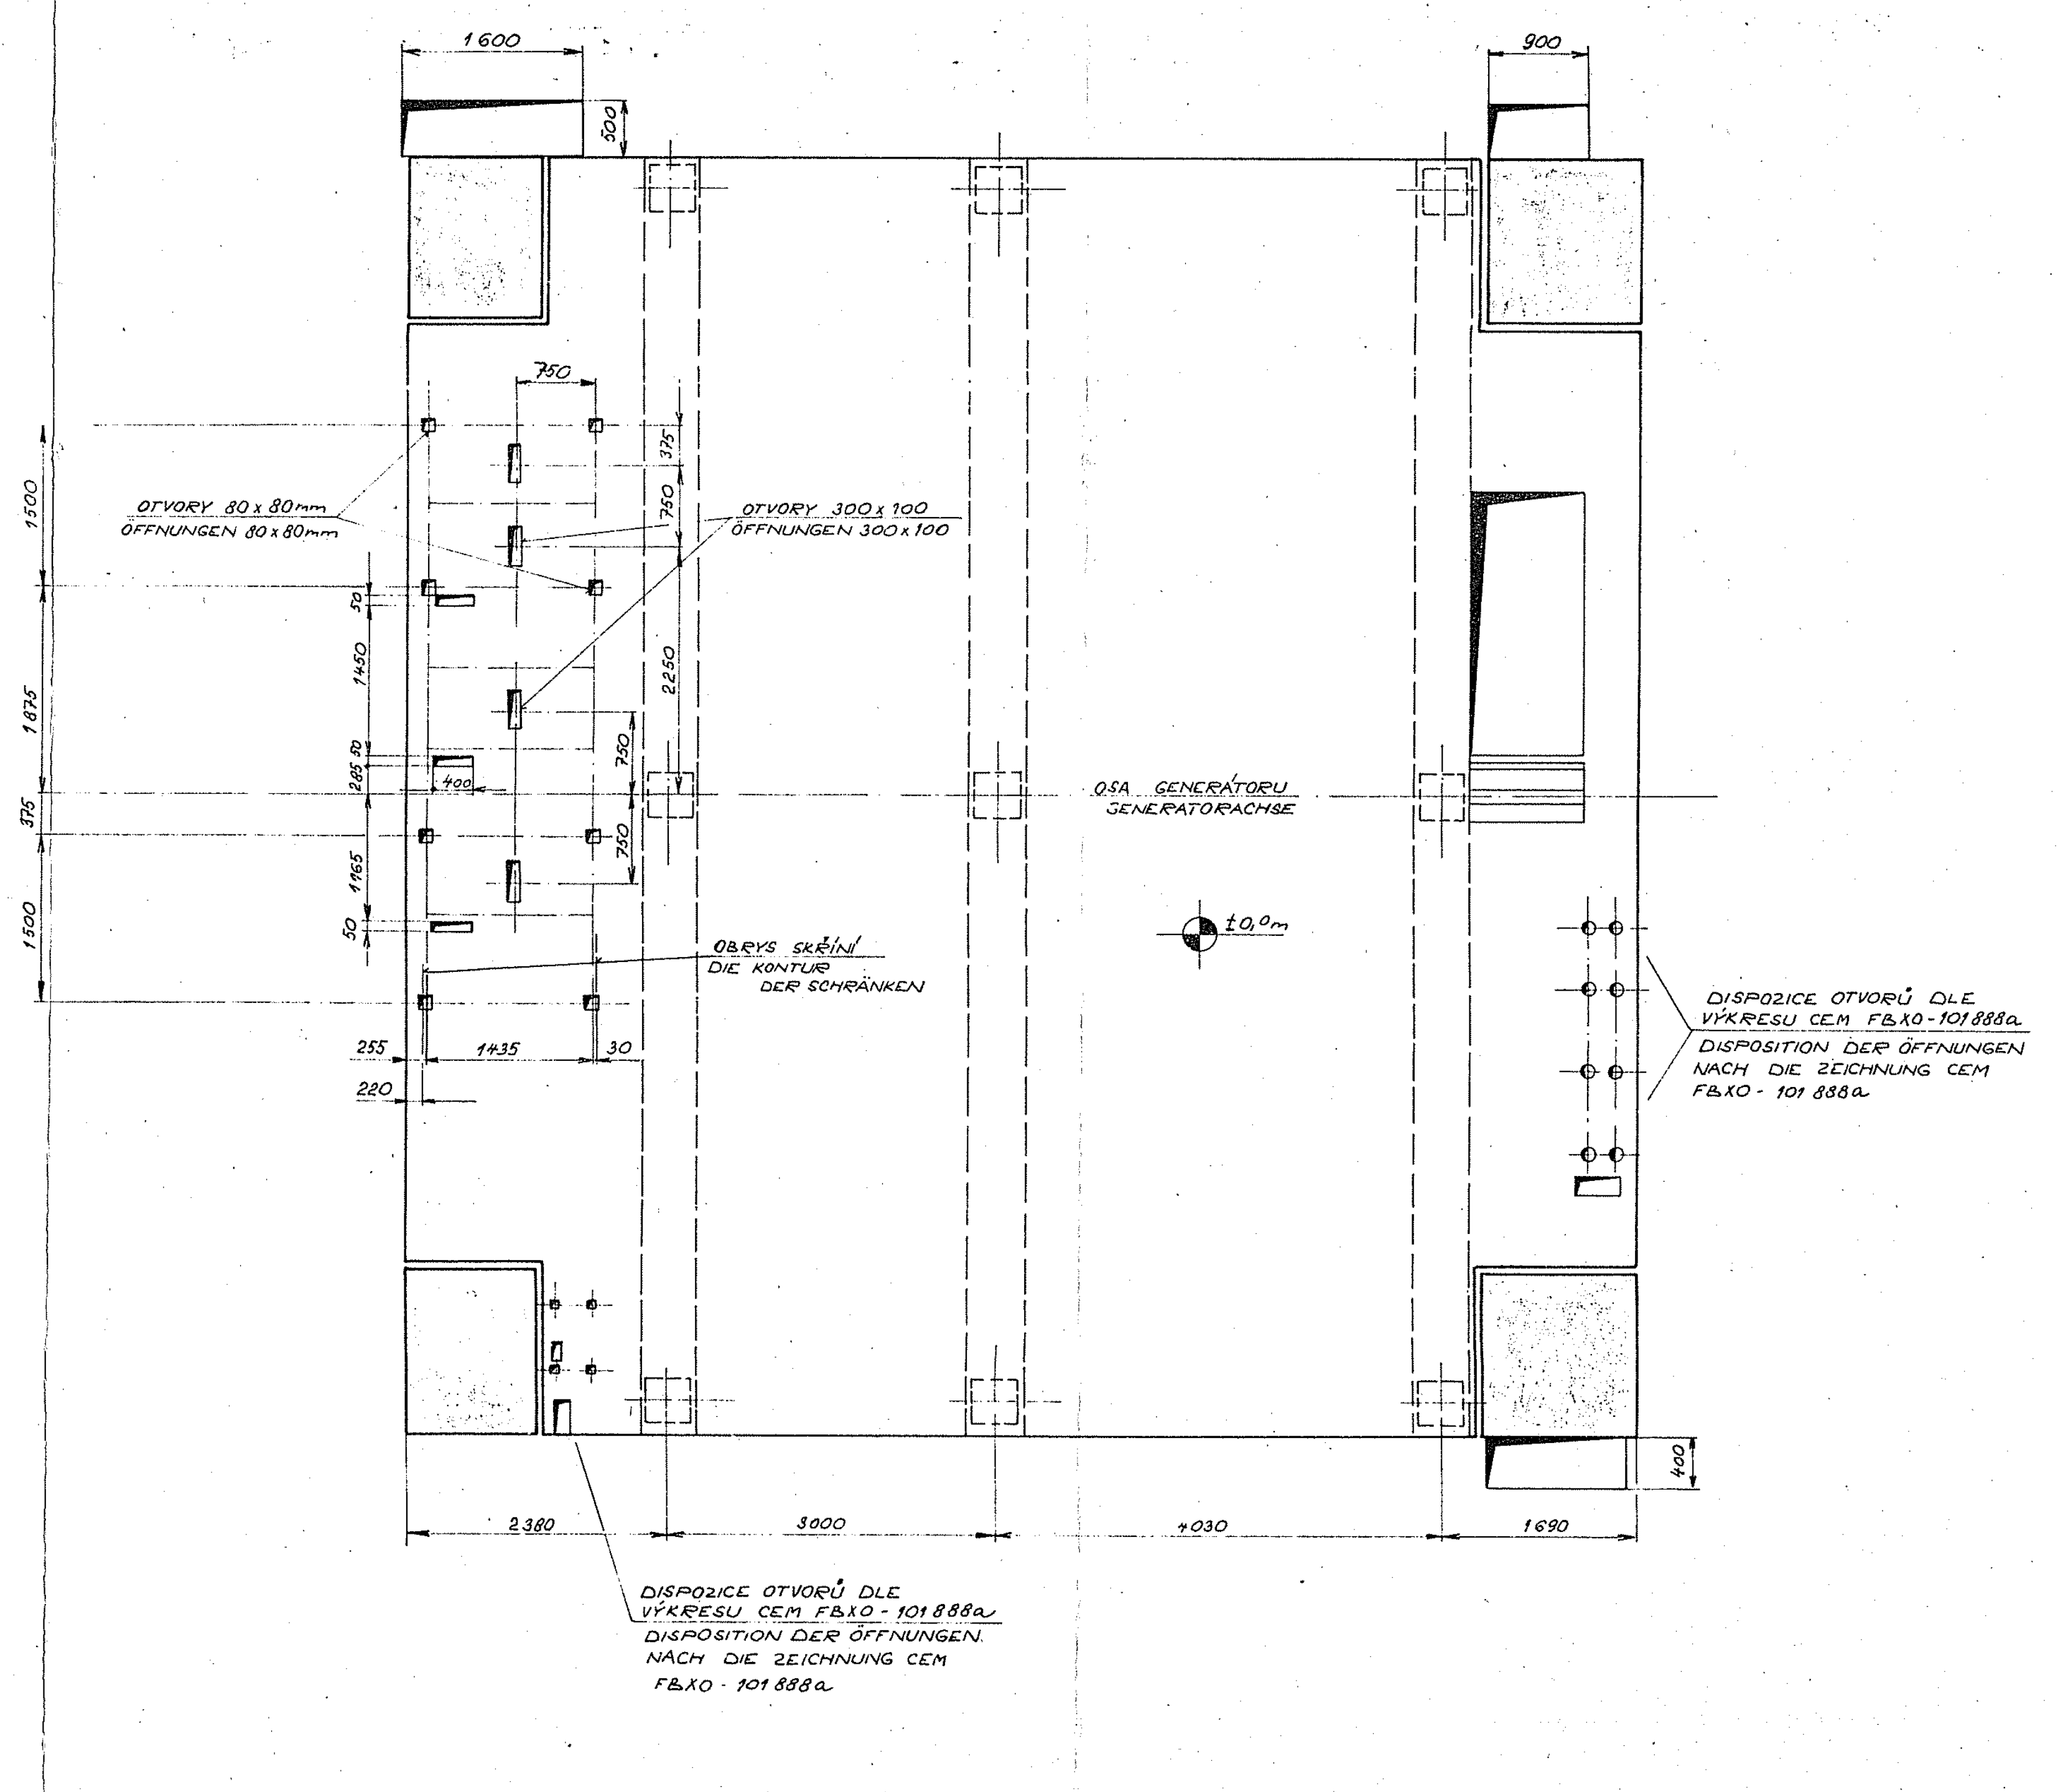

| TENT Lokacija TO | | | | | |
|---|---|---|---|---|---|
| 0 | 5 | E | 0 | 7 | 4 |

| TENT Ident broj TJ | | | | | |
|---|---|---|---|---|---|
| 0 | 0 | 3 | 9 | 1 | 2 |

2

DISPOSITION DES 308,5 MW GENERATORNULLPUNKT UND
DER GENERATORAUSFÜHRUNG - BAUUNTERLAGEZEICHNUNG

KUKRECHTOVÁ
ing. LEDER
ing. LEDER
ing. BRÁZDA
XI. 1976
1 : 50
2
TE OBRENOVAC V - 308,5 MW

DISPOZICE VÝVODU A NULY GENERÁTORU 308,5 MW - STAV. PODKLAD

4955 - 26
16
ELV - 622 - 0 - 00101