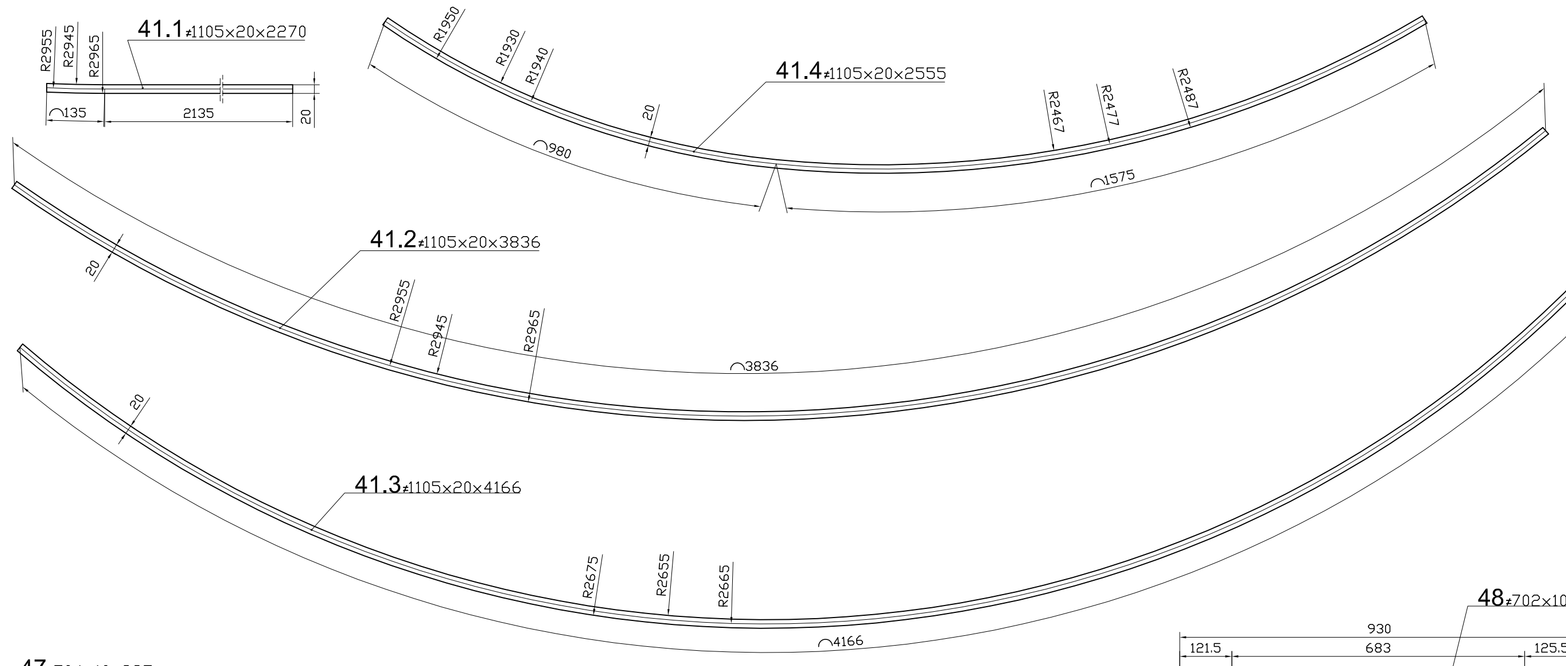

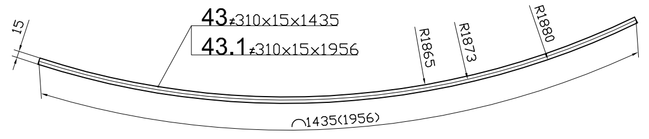

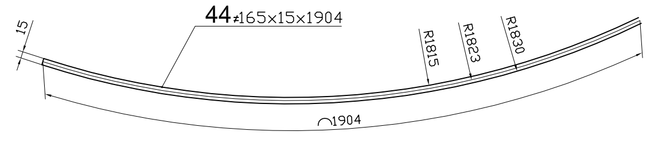

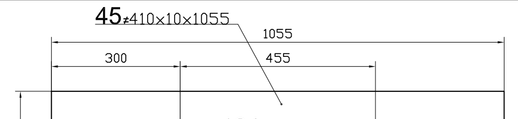

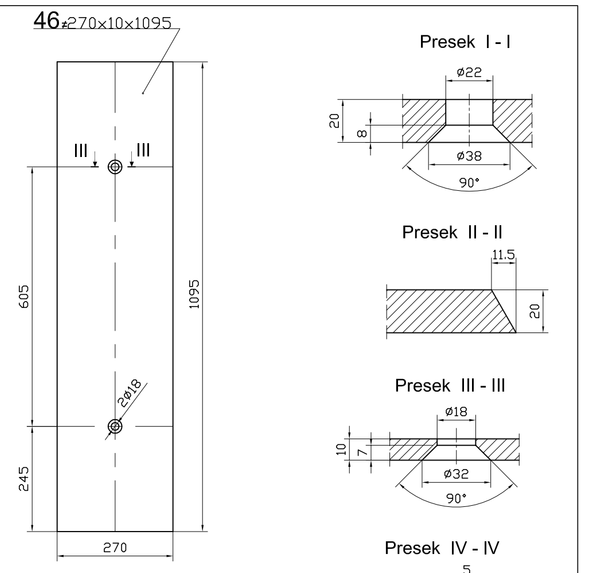

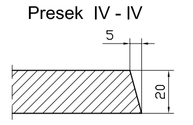

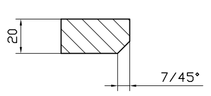

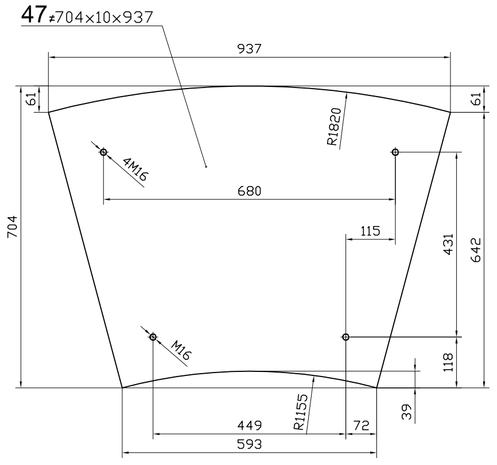

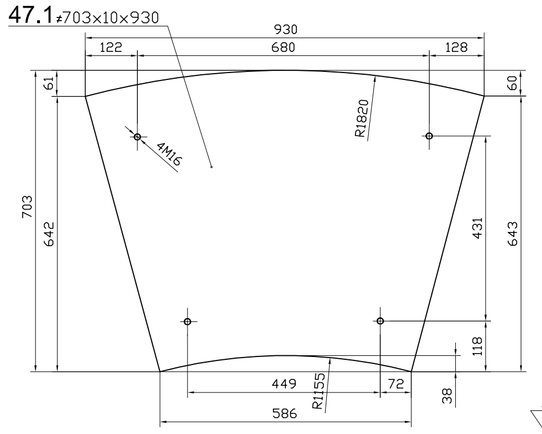

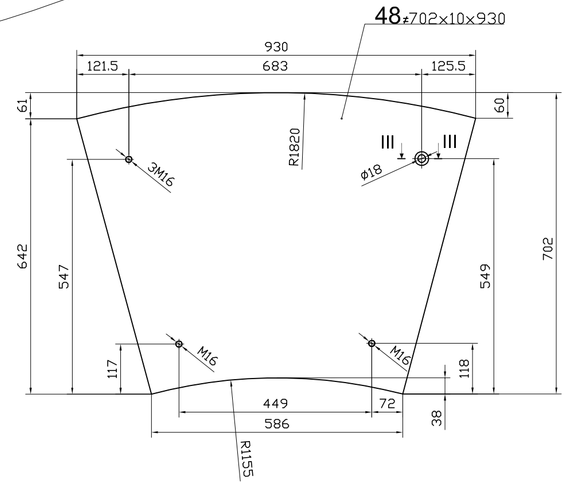

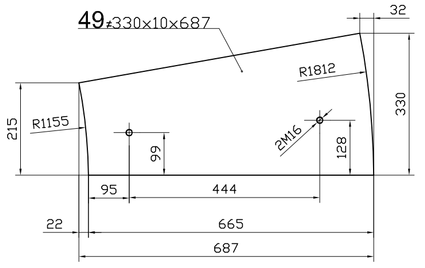

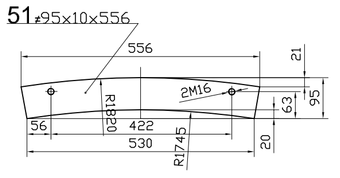

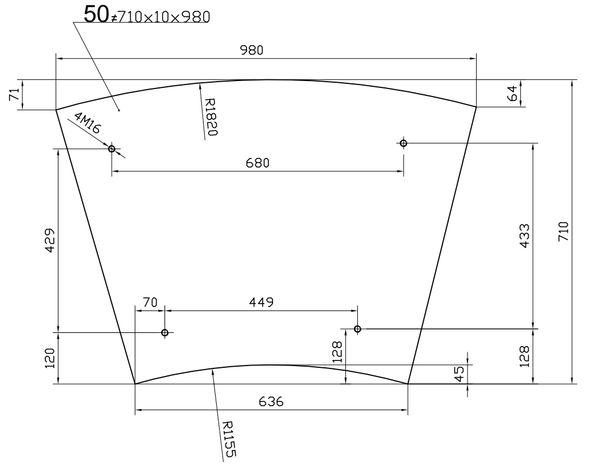

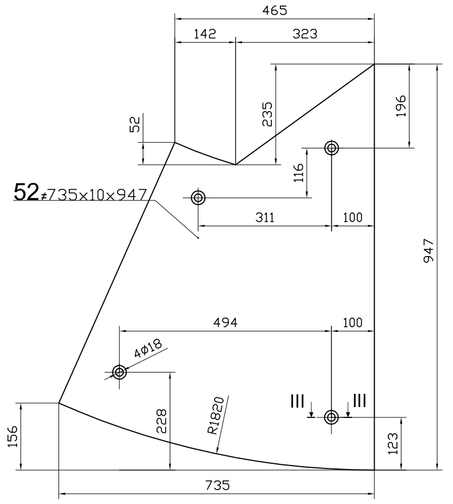

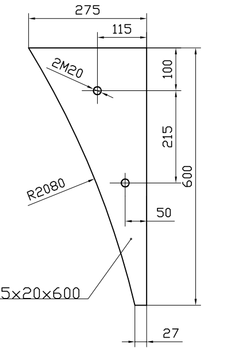

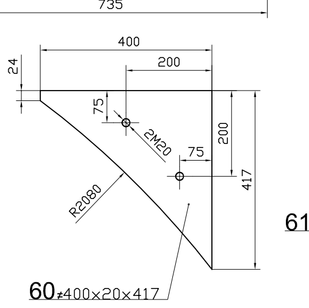

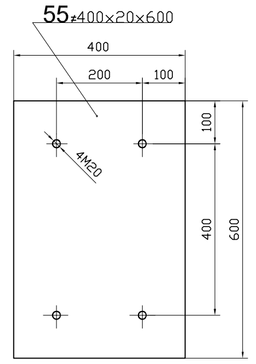

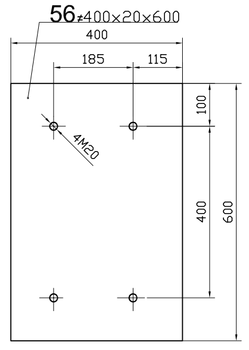

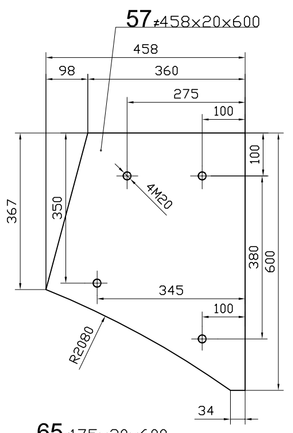

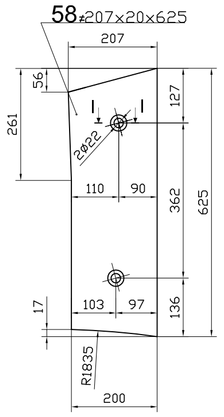

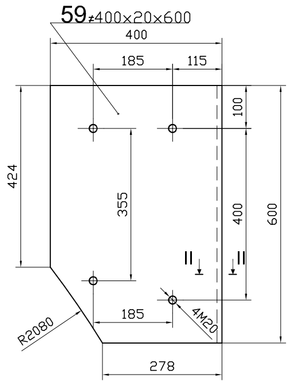

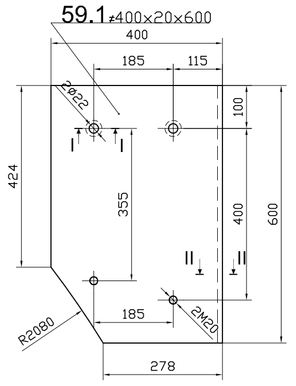

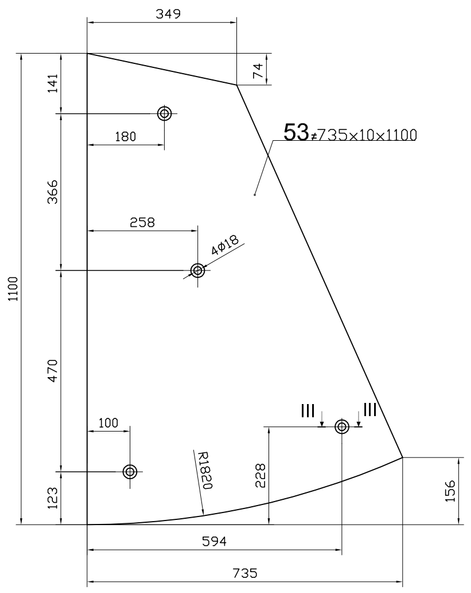

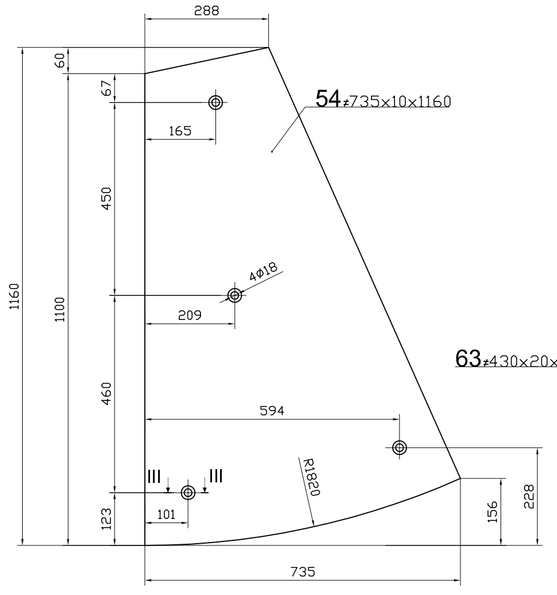

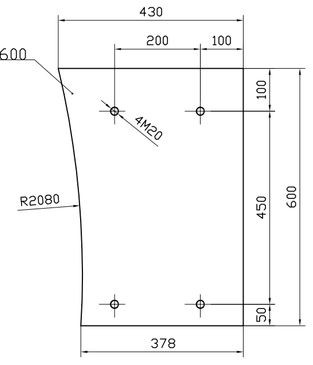

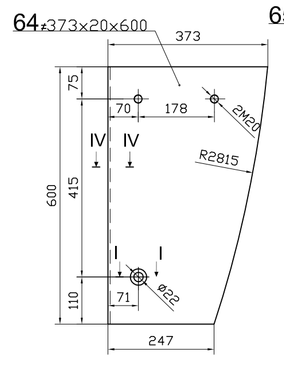

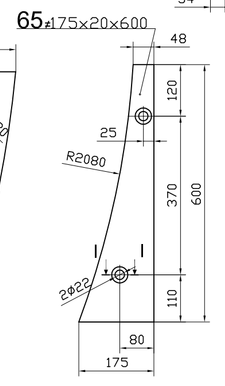

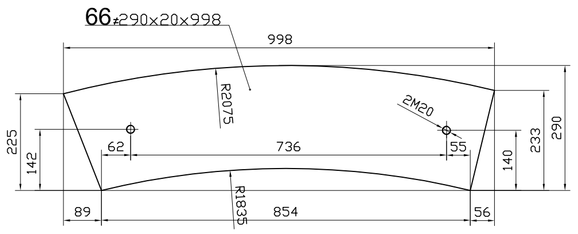

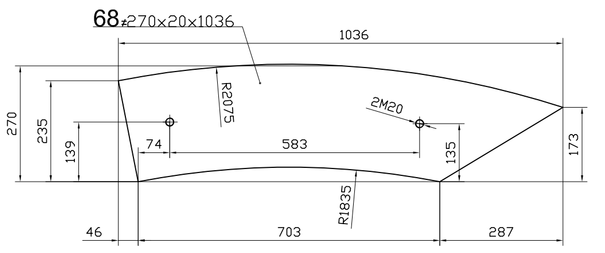

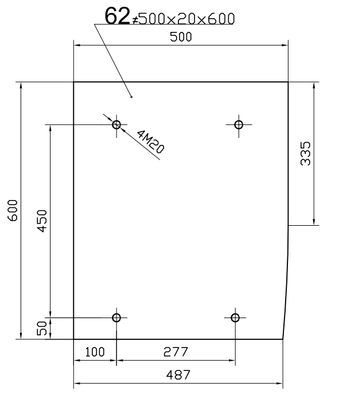

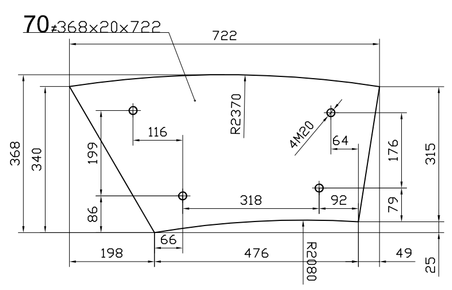

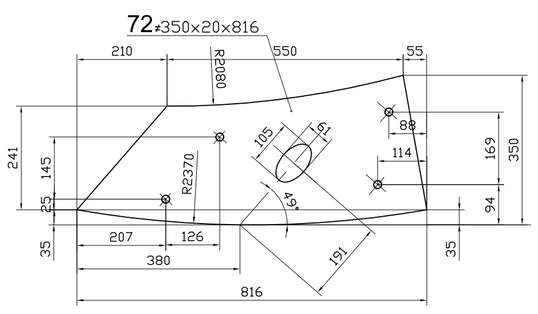

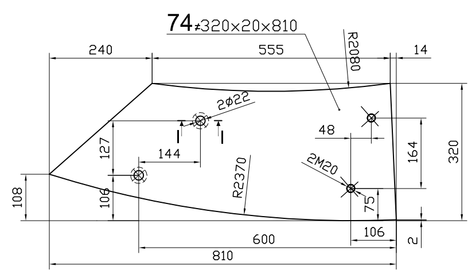

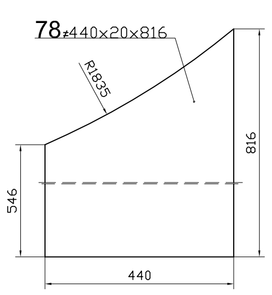

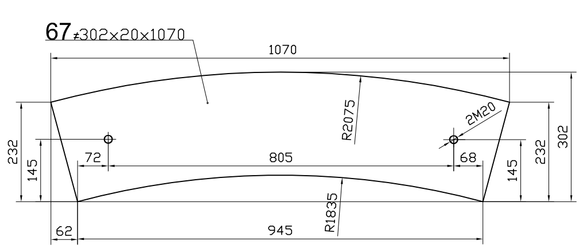

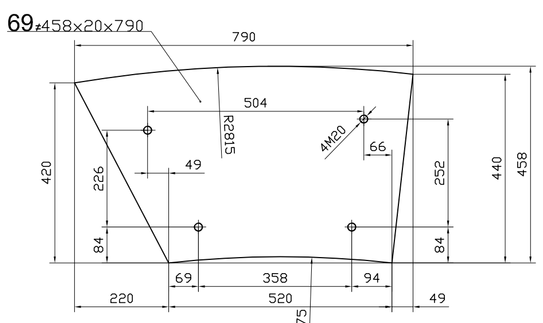

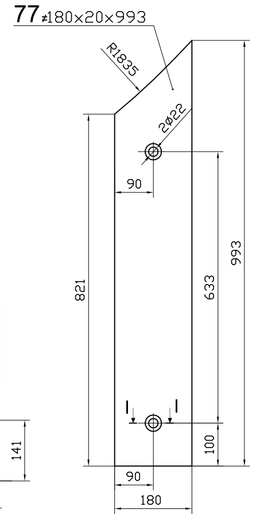

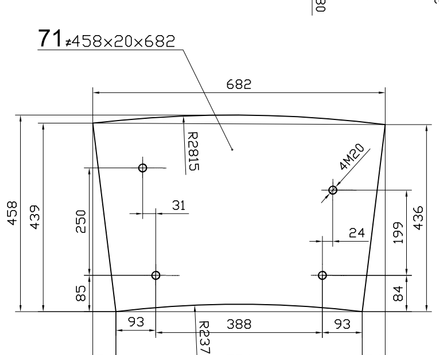

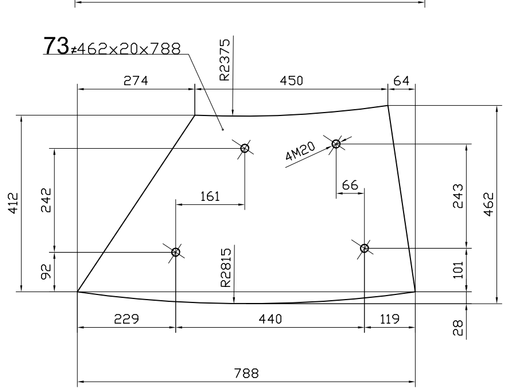

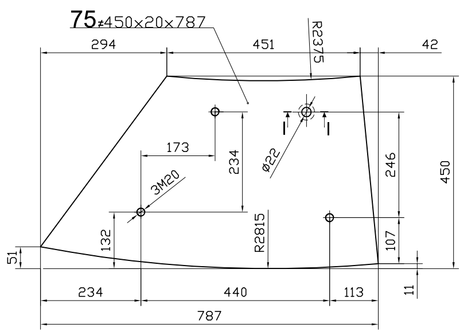

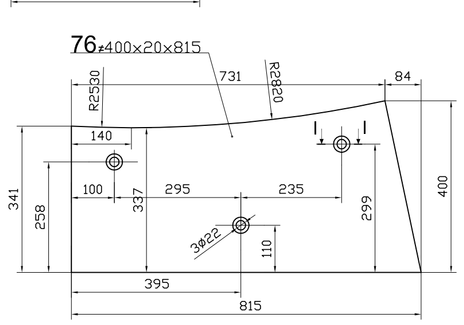

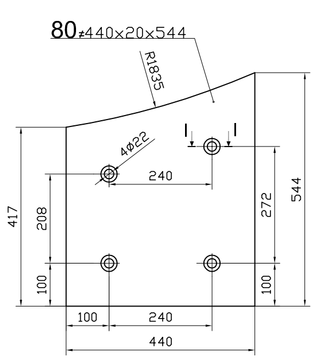

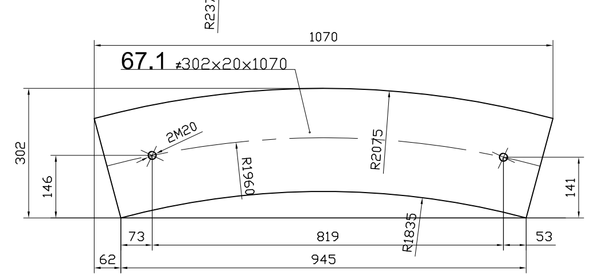

GOŠA HOLTIZA d.d. VELIKA PLANA		Investitor: JP EPS - PD TENT OBRENOVAC	
		Kompleks/Objekat - Mesto gradnje: KOTLOVSKO POSTROJENJE - BLOK A6 - MLIN- OBRENOVAC	
odgovorni projektant rad.dok.: Danica Tadić,dipl.maš.ing.	paraf:	Naziv crteža: PANCIRI I LIMOVI KUĆIŠTA MLINA DETALJI POZICIJA (od 41.1 do 80)	
projektant rad.dok.: Biljana Todorović,maš.ing.			
crtao-obradio: Biljana Gmitrović,maš.tehn.		razmera:	datum: 02.2010.
		zamena za broj: MZ10-270:10-108/8-1	broj crteža: 01.5 - 1