PRESEK A-A (lagerseite)

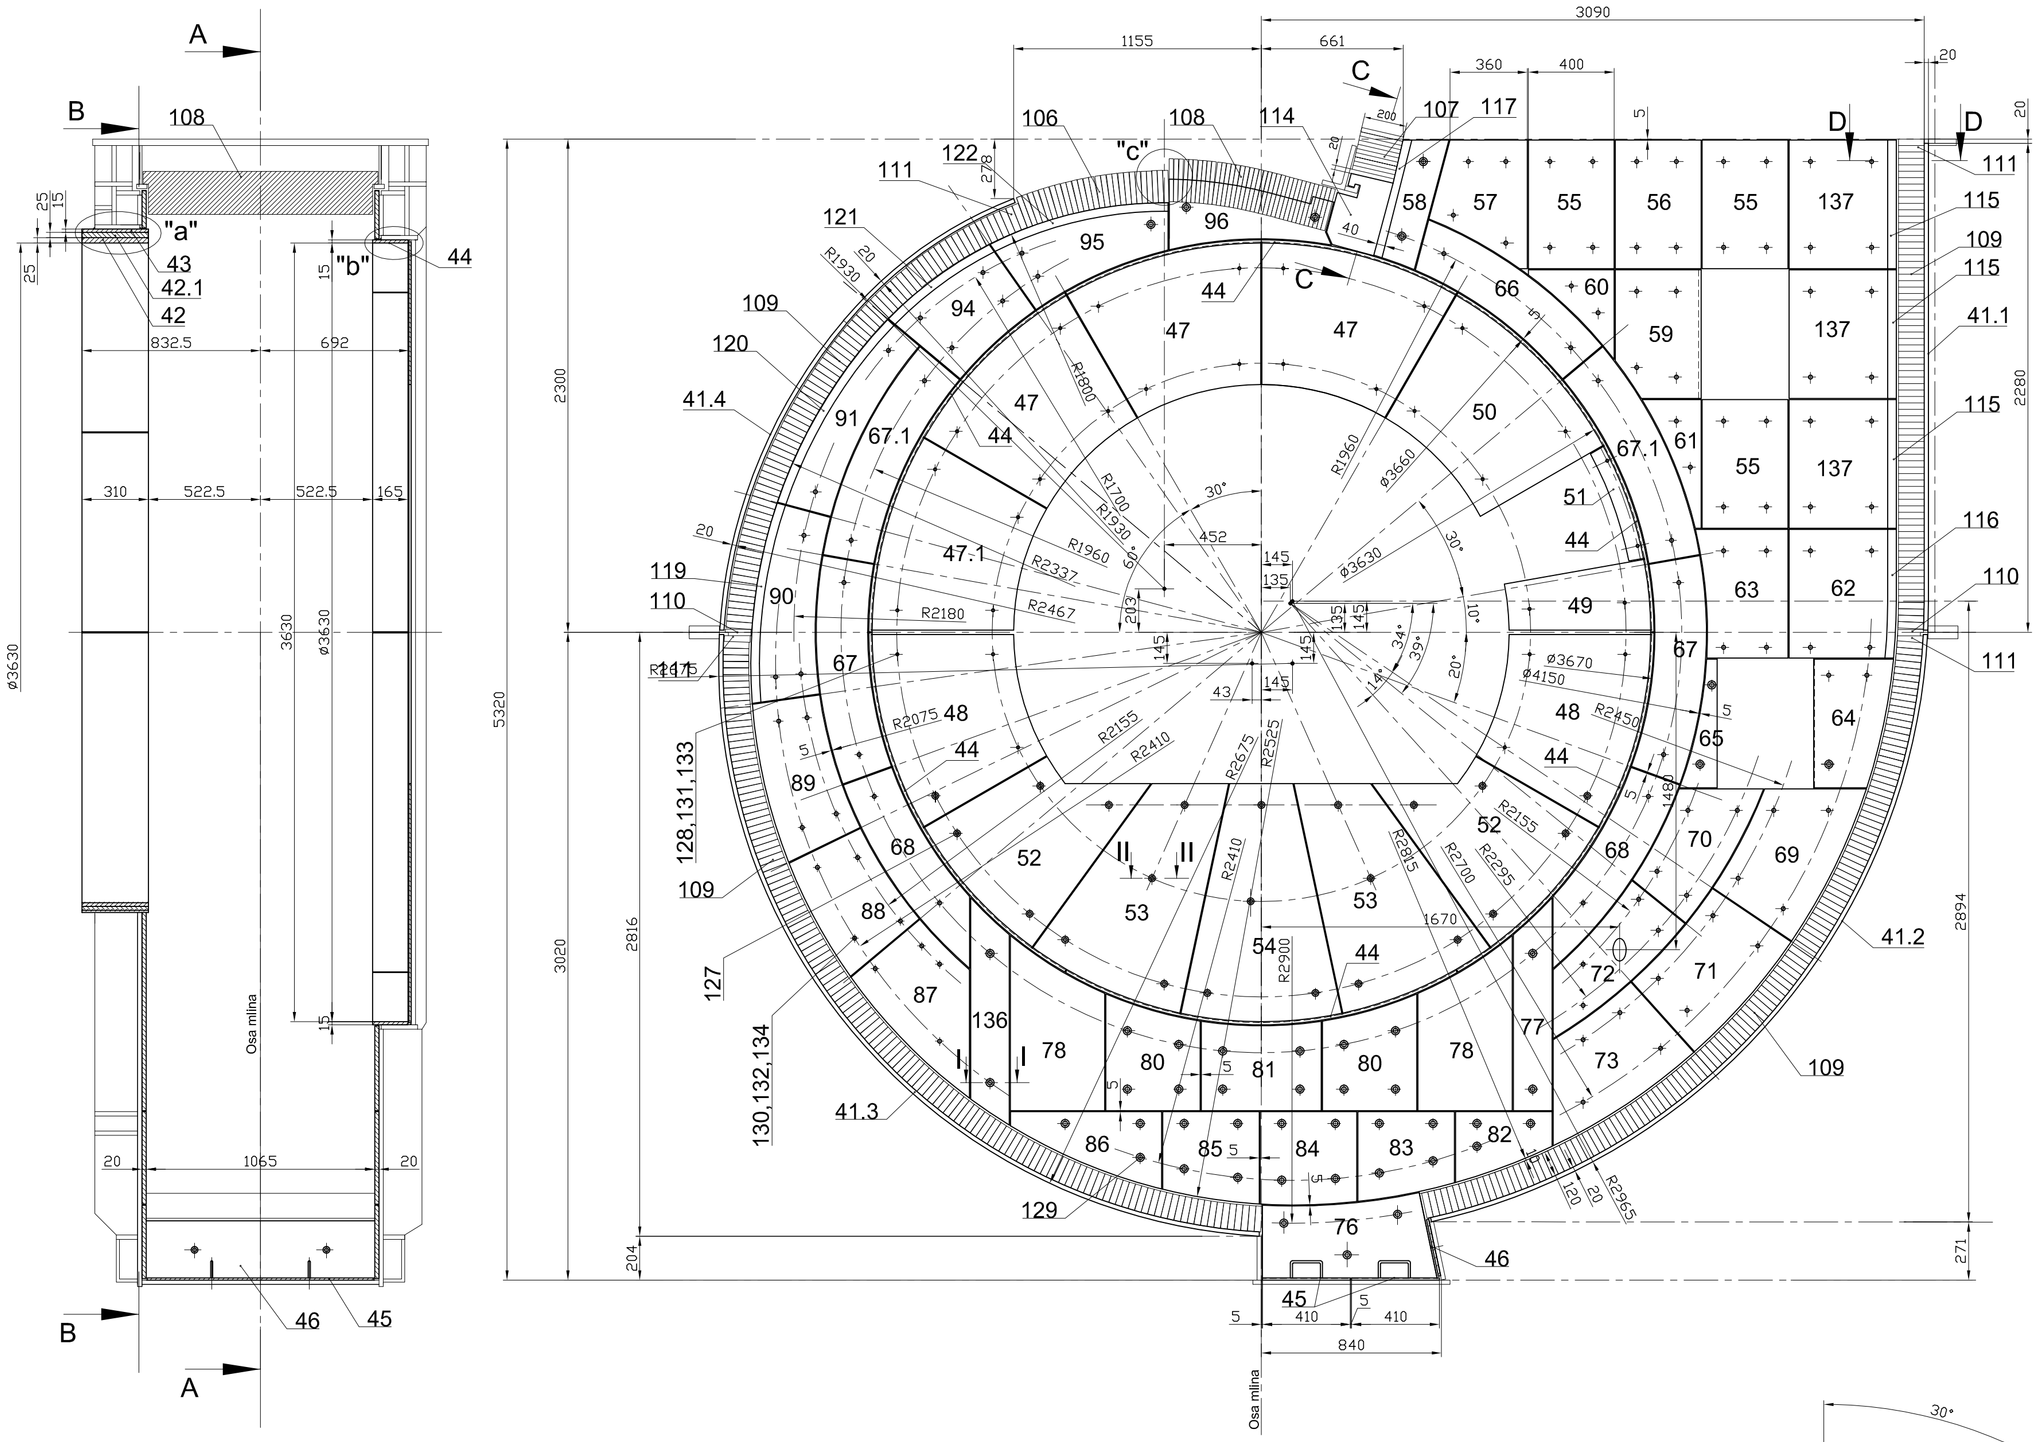

PRESEK B-B (turseite)

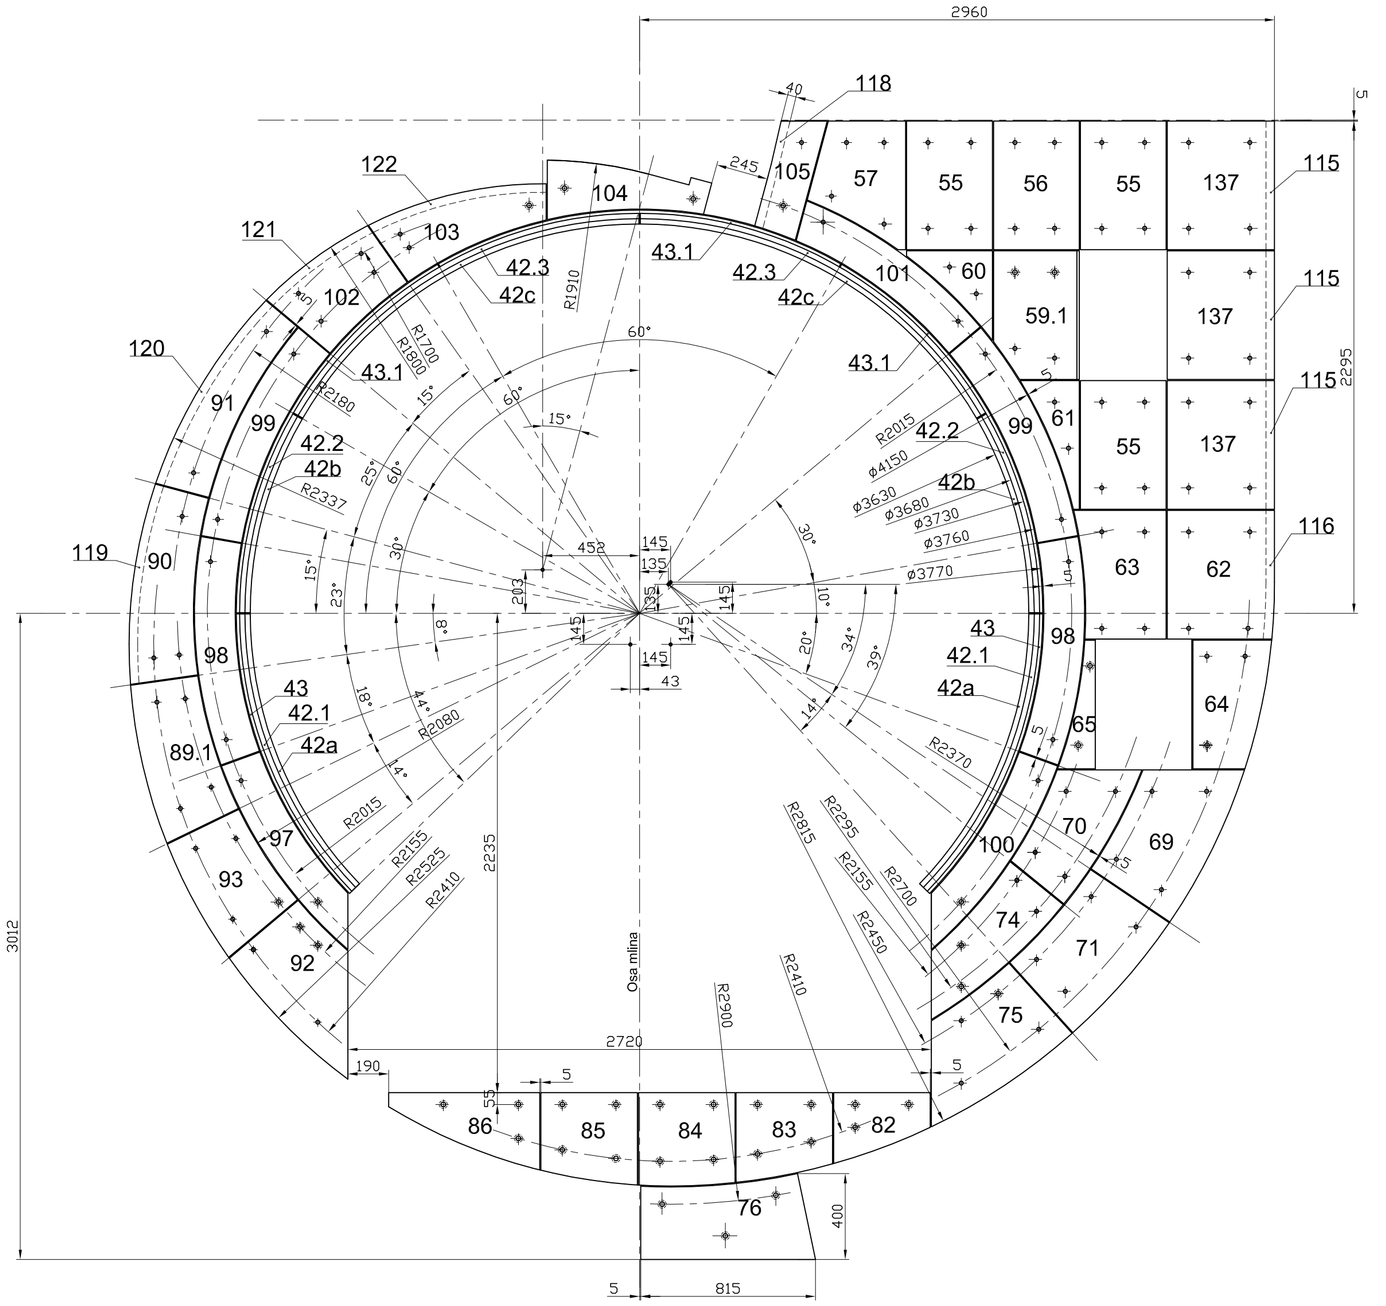

PRESEK C-C

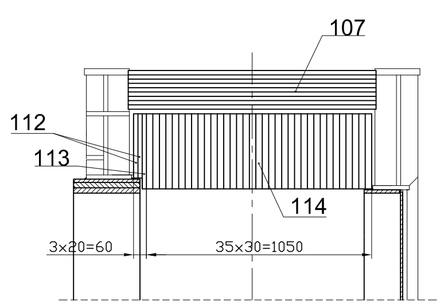

PRESEK D-D

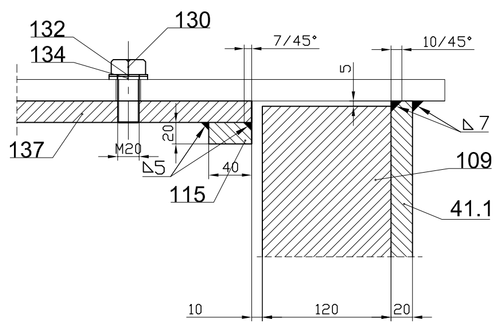

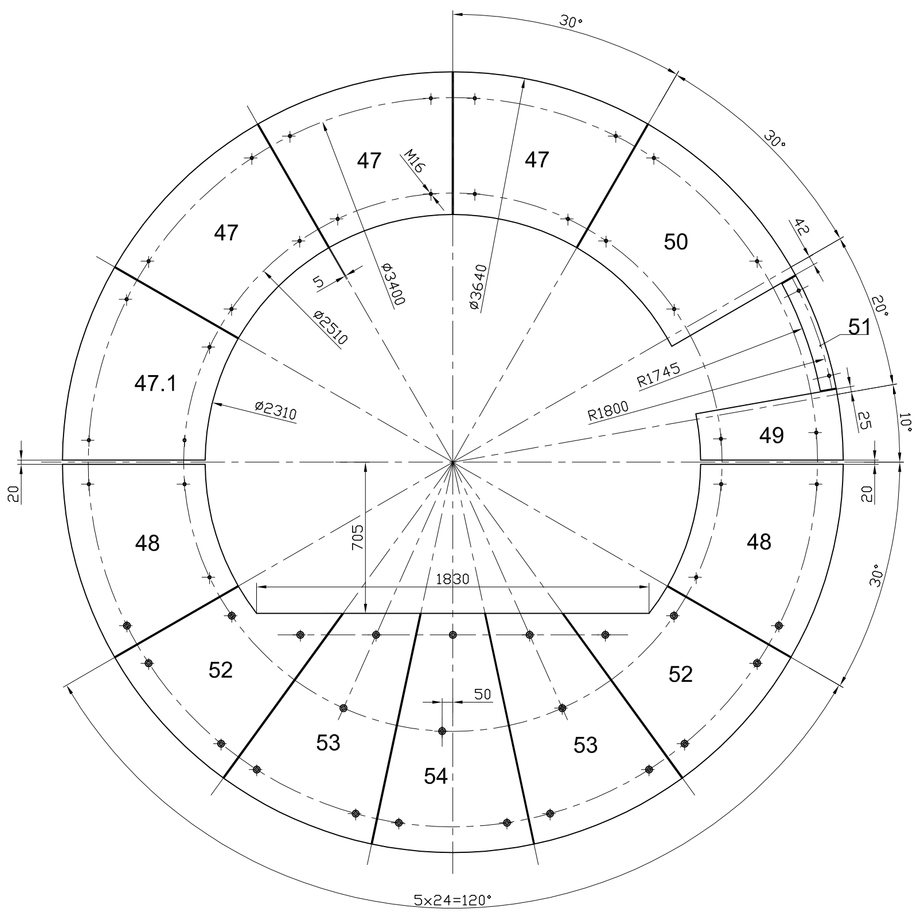

Detalj "a"

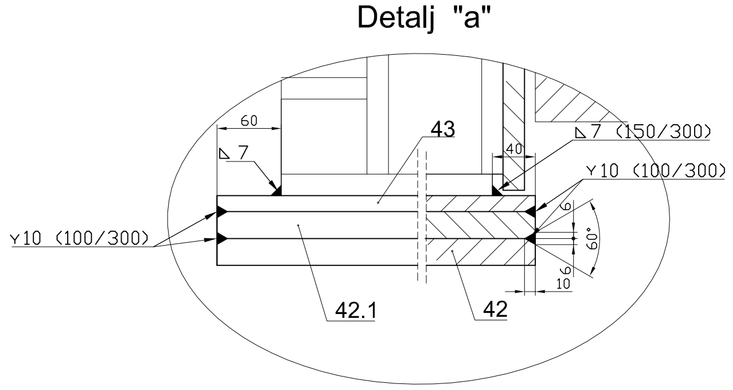

Detalj "b"

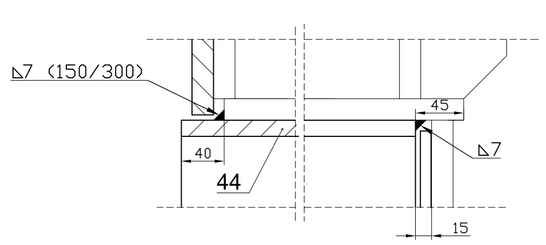

Detalj "c"

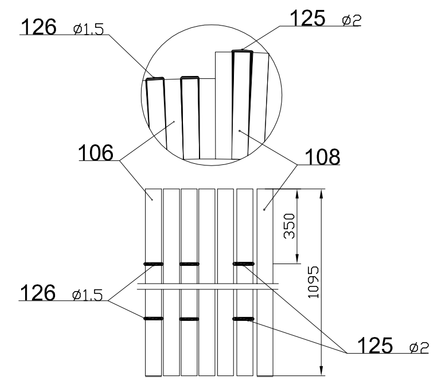

Detalj veze pancira i gredica

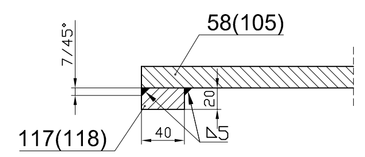

PRESEK I-I

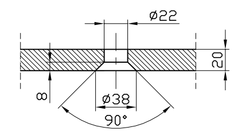

PRESEK II-II

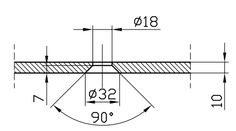

NAPOMENA: - Crtež je dat za "desni" mlin

BOŠA MONTAŽA ad VELIKA PLANA		Investitor: JP EPS - PD TENT OBRENOVAC			
		Kompleks/Objekat - Mesto gradnje: KOTLOVSKO POSTROJENJE - BLOK A6 - MLIN- OBRENOVAC			
odgovorni projektant radioničke dokumentacije: Danica Tadić,dipl.maš.ing.	paraf:	Naziv crteža: PANCIRI I LIMOVI KUĆIŠTA			
projektant radioničke dokumentacije: Danica Tadić,dipl.maš.ing.					
crtao-obradio: Danica Tadić,dipl.maš.ing.		razmera: 1:20	datum: 02.2010.	zamena za broj: M210-270:10-108/8	broj crteža: 01.5